



Flussdiagramm Kaltwasserkonzept

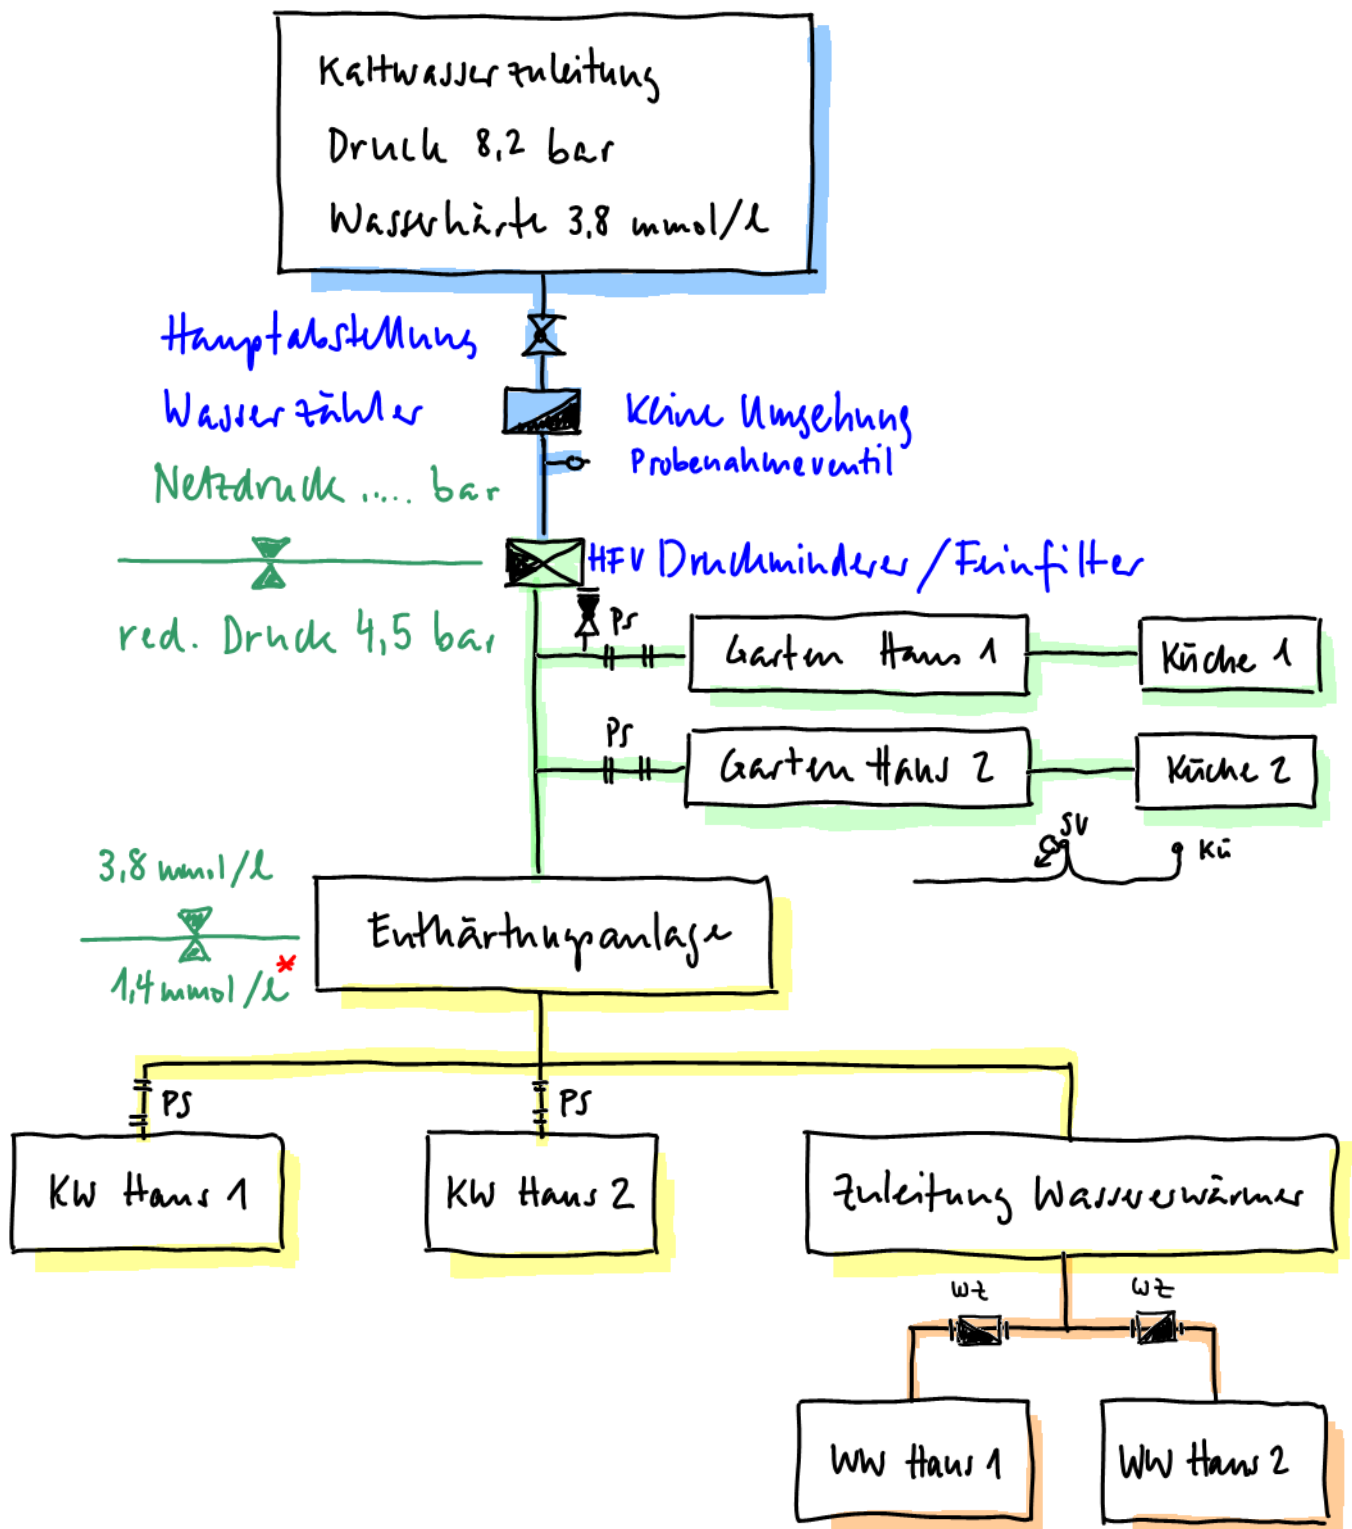

PS = Passstücke Wasserzähler

* 1,4 mmol/L Resthärte aufgrund Natriumgehalt

AL5858

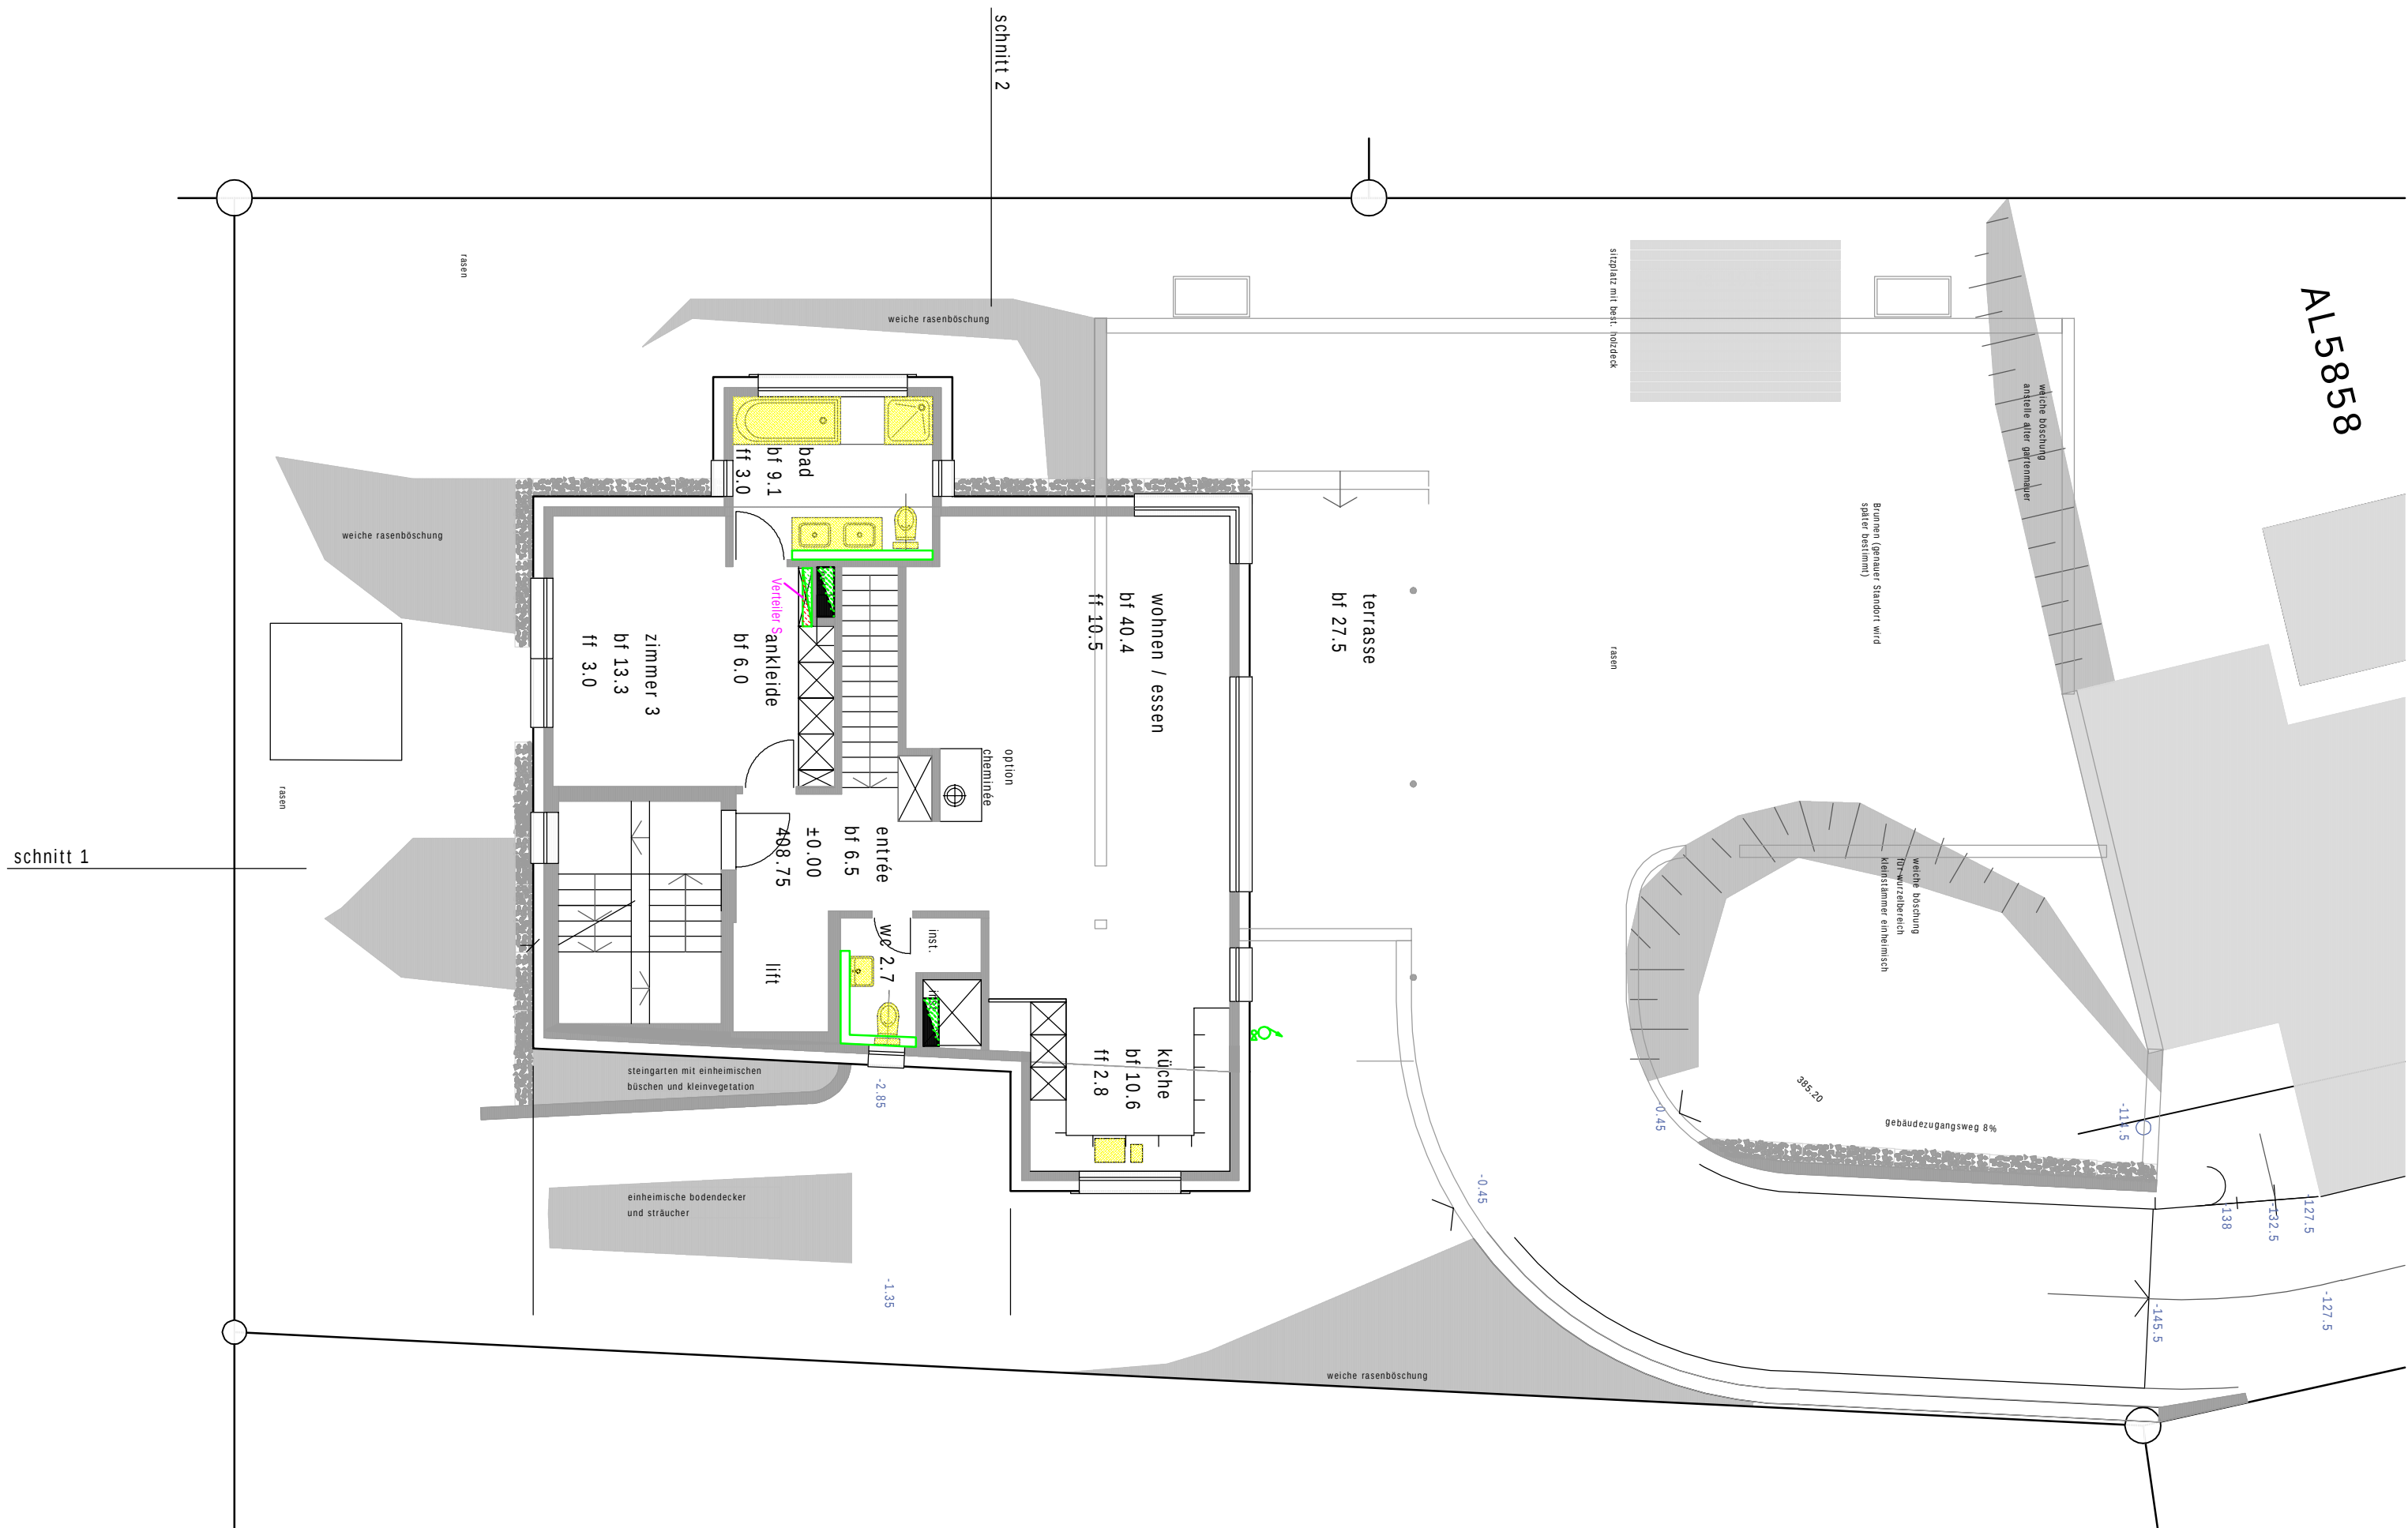

Neubau MFH Erdgeschoss	
Teilphase 31 Vorprojekt	Mst: 1 : 100

