


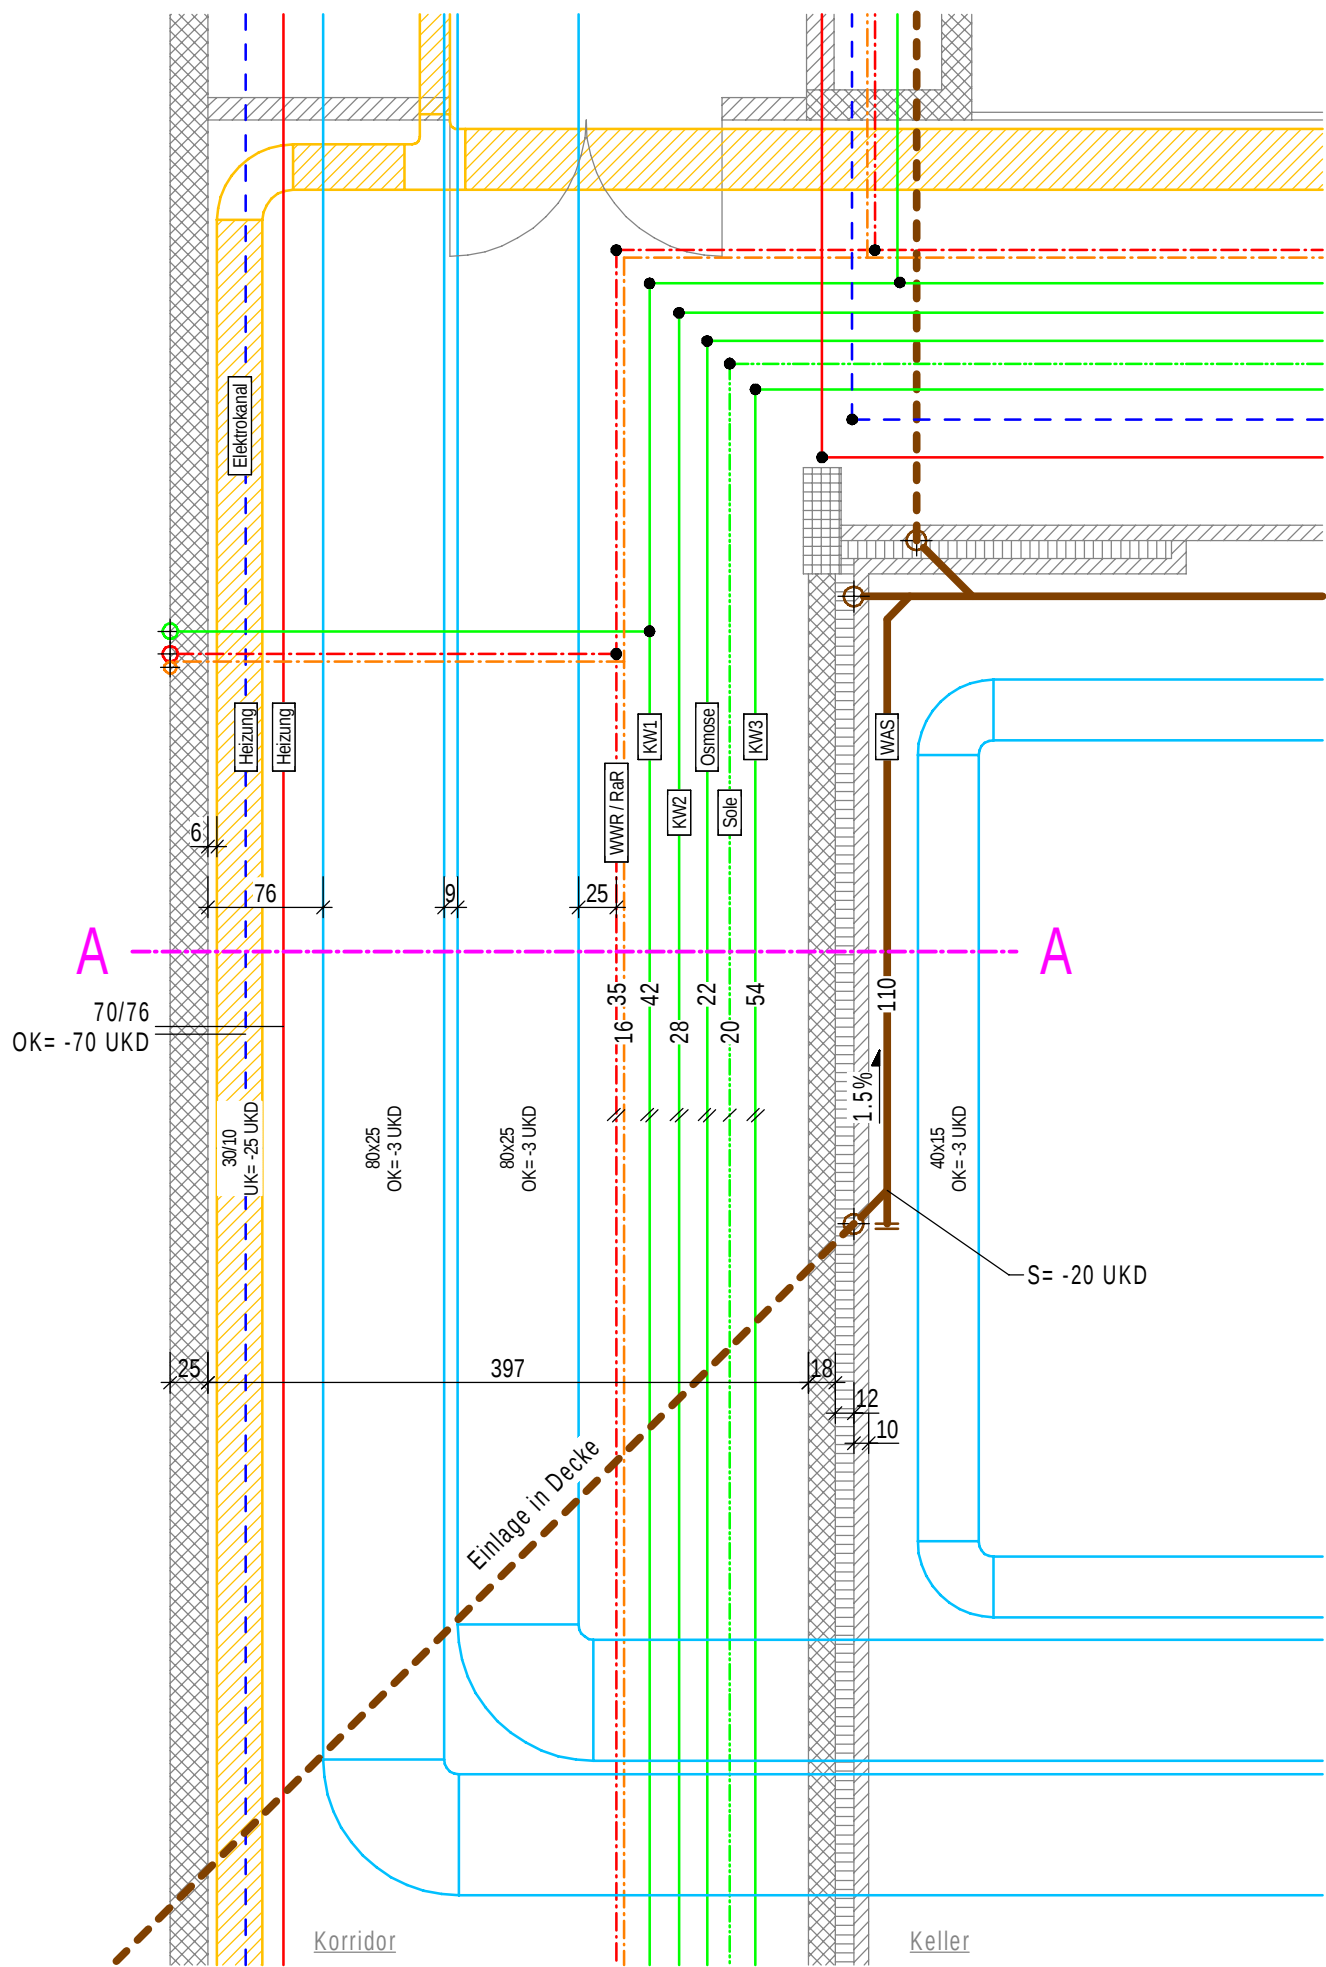

Grundlage (Grundriss)
Schnittplanung



Grundbildung Sanitär
Freifachkurs «Projektieren für Gebäudetechnikplaner/innen EFZ»
Lösung+Schulung_Detailplanung.prt
© Copyright by MOXIE

Objekt	-
Gezeichnet	R. Rüegg
Datum	15.02.2023
Massstab	1:50
Grösse	A3
Revision	A / 06.01.2024