


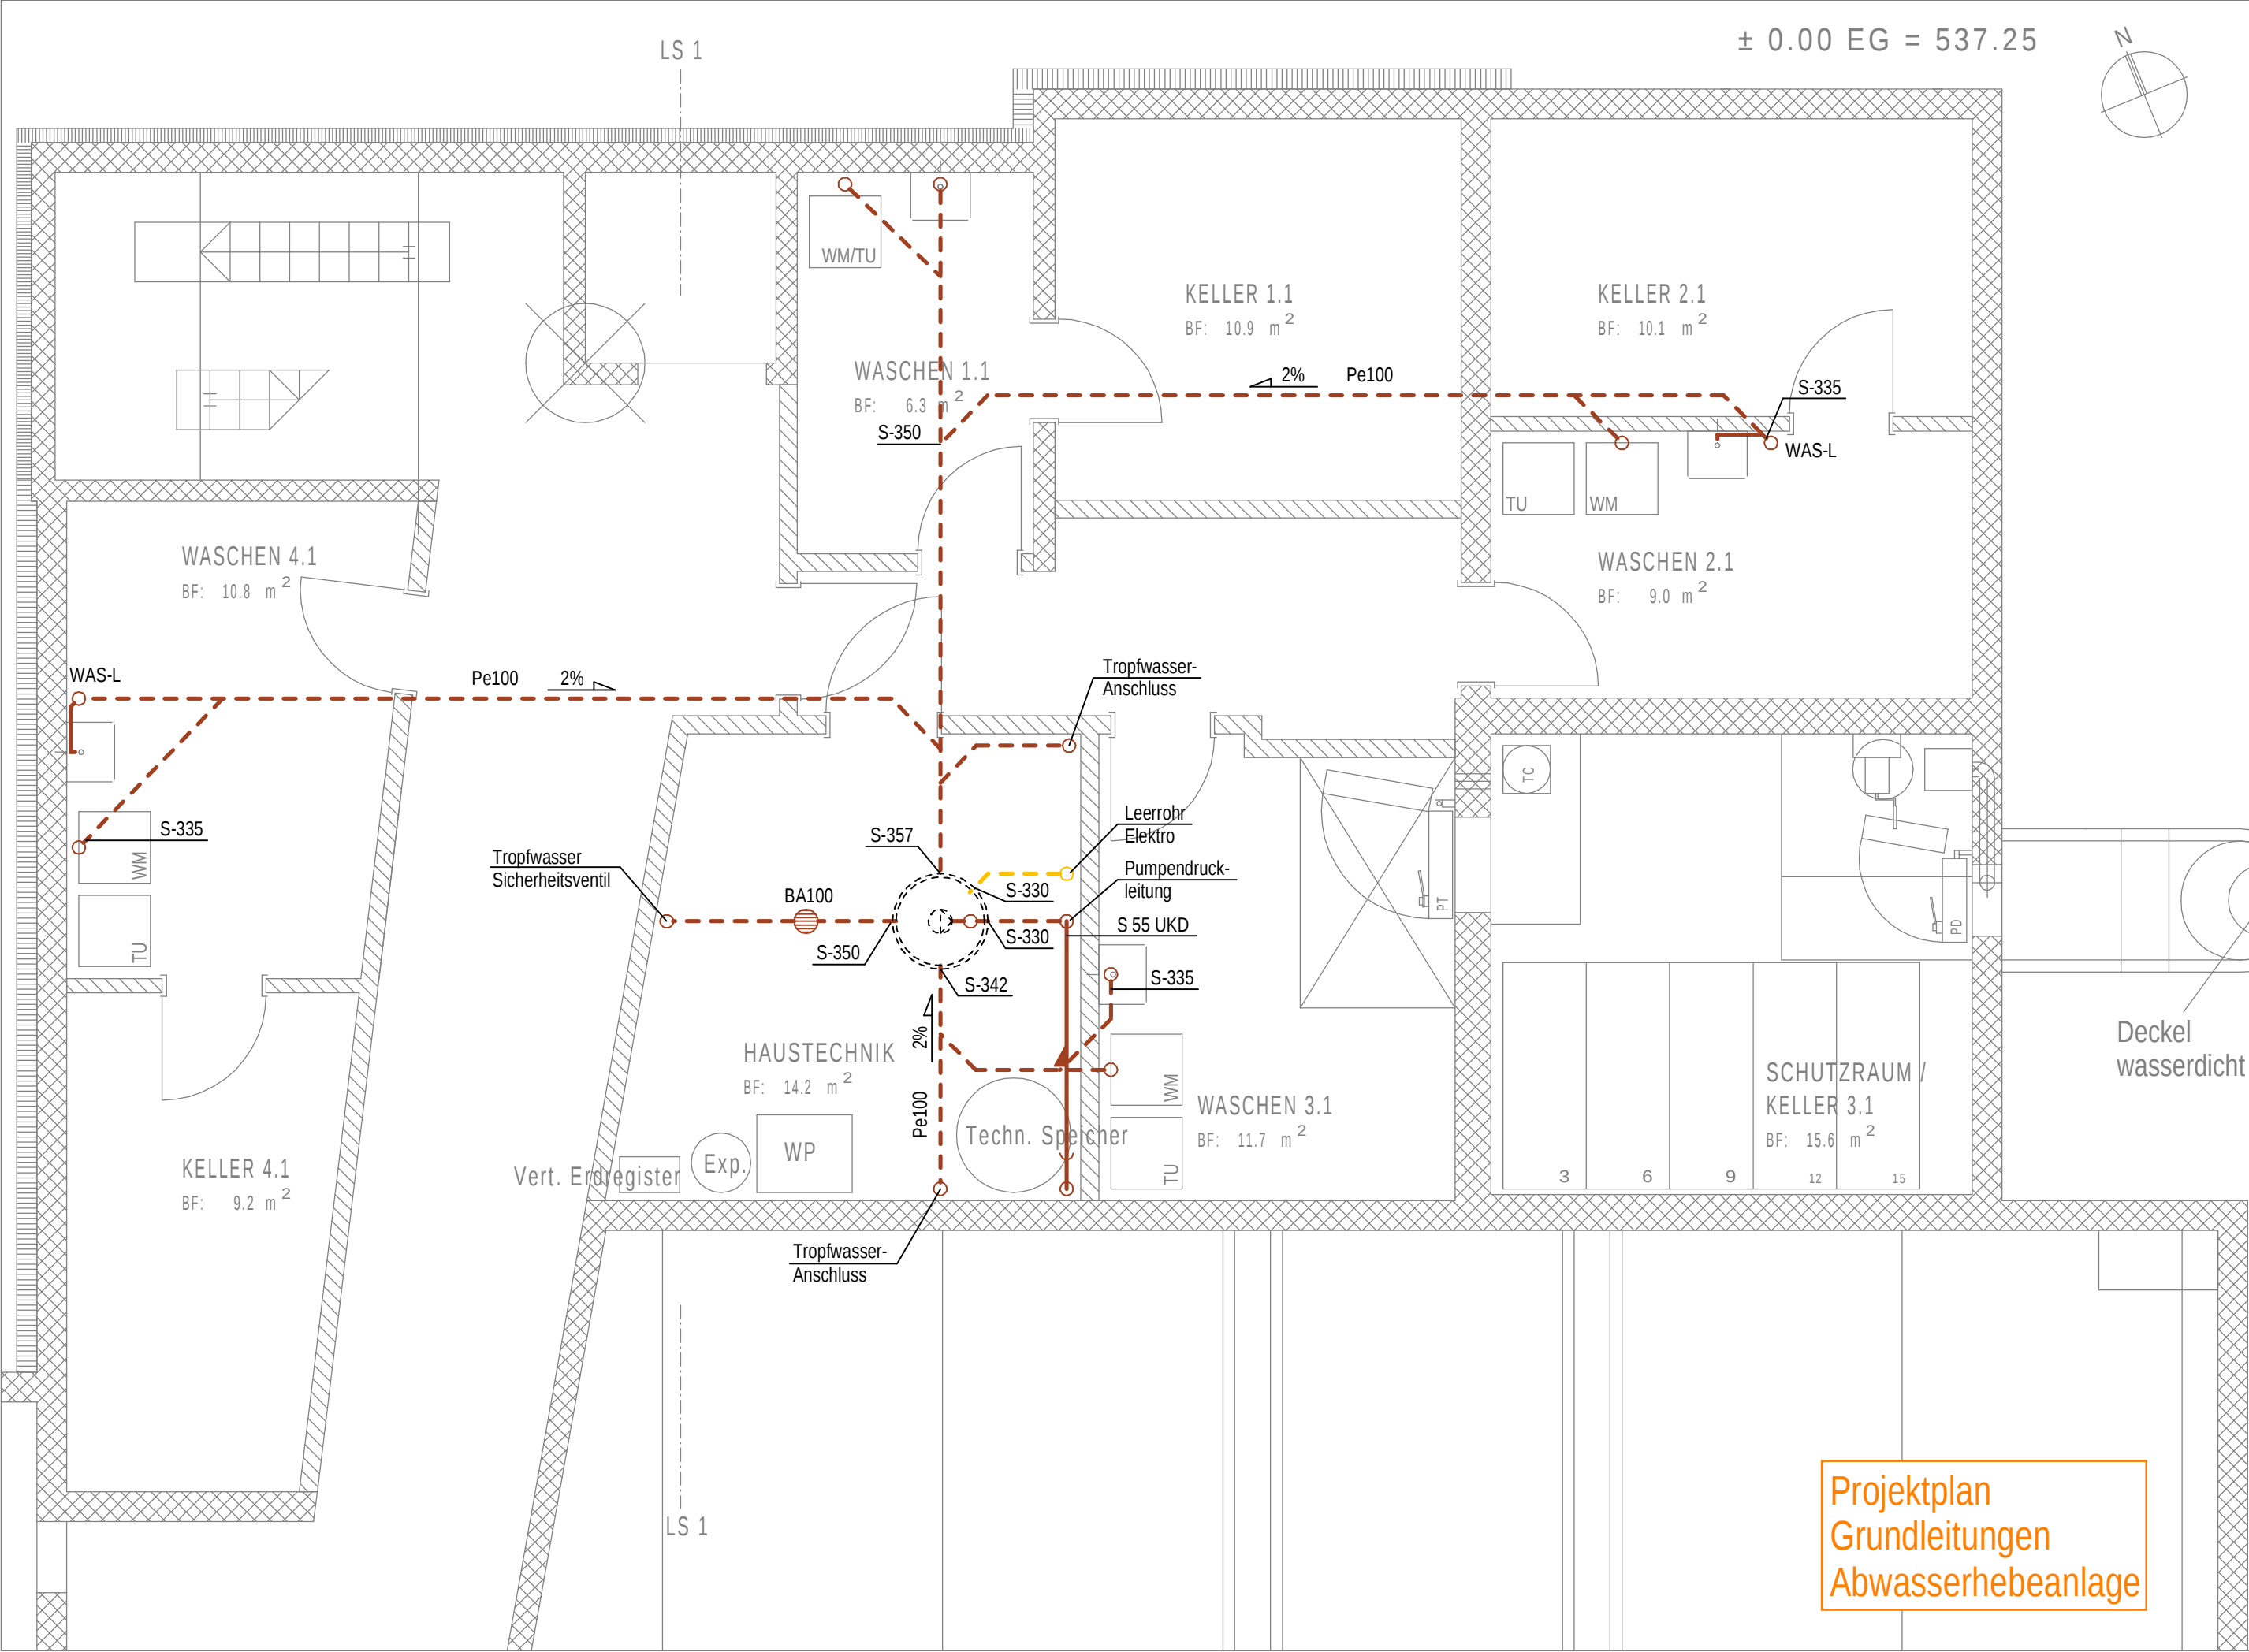

Neubau MFH Seeblick	Pl. Nr.	1.2
	Pl. Gr.	A3
	Mst.	1 : 50
Planausschnitt Untergeschoss	Datum	2022

Projektplan
Grundleitungen
Abwasserhebeanlage

Neubau MFH Seeblick

Längsschnitt 1 (LS 1)

Pl. Nr.	1.7	± 0.00 EG = 537.25
Pl. Gr.	A3	
Mst.	1 : 100	
Datum	2022	

Projektplan
Einführung Pumpendruckleitung
Abwasserhebeanlage

