

ES #100/60
D = 527.75
E = 525.32
A = 525.27

ES #100/60
D = 527.75
E = 524.88
A = 524.83

ES #100/60
D = 527.75
E = 525.35
A = 525.30

ES #100/60
D = 527.75
E = 525.05
A = 525.00

SCHUTZWASSER

REGELWASSER

ENTW.

FAWASSER

LS

LS

Q5

Q5

U10 ABSTELLRAUM
R: -2.92 F: -2.88

U10 ABSTELLRAUM
R: -2.92 F: -2.88

U6 INSTALL.
R: -2.92 F: -2.88
BS: -2.81

U5 LS-RAUM
R: -2.92 F: -2.88

U9 TREPPEN.H.
R: -2.92 F: -2.87

U7 KORRIDOR
R: -2.92 F: -2.88

A-A PLAN NR. 6

BRUNNEN
2.8. SICHERUNG-STANDARD-FLACHBRUNNEN
NEUWEITE 100mm, FÜR DEN DIREKTEINBAU

U1 GARAGE
R: -2.92 F: -2.88
BS: -3.02 BS: -2.99

U8 VELORAUM
R: -2.92 F: -2.88

U4 WASCHEN
R: -2.92 F: -2.88

U2 KELLER
R: -2.92 F: -2.88


U3 WASCHEN
R: -2.92 F: -2.88

LEGENDE :

- BETON
- DÄMMUNG
- BACKSTEIN
- KUNSTSTEIN
- KALKSANDSTEIN

FB EG ±0.00 = 530.85 m.Ü.M.

MFH Alpenblick Untergeschoss Lehrabschlussprüfung 2013 Haustechnikplaner/-in Sanitär	Pl. Nr.	1.1
	Pl. Gr.	30/42
	Mst.	1 : 100
	Datum	20.04.2013
	Gez.	li
Datum:	Name:	No.

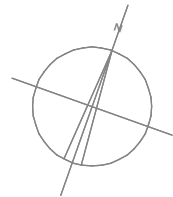


LS

LS

- BETON
- DÄMMUNG
- BACKSTEIN
- KUNSTSTEIN
- KALKSANDSTEIN



FB EG ±0.00 = 530.85 m.Ü.M.

MFH Alpenblick	Pl. Nr.	1.2
	Pl. Gr.	30/42
	Mst.	1 : 100
	Datum	20.04.2013
	Gez.	II
Datum:	Name:	No.

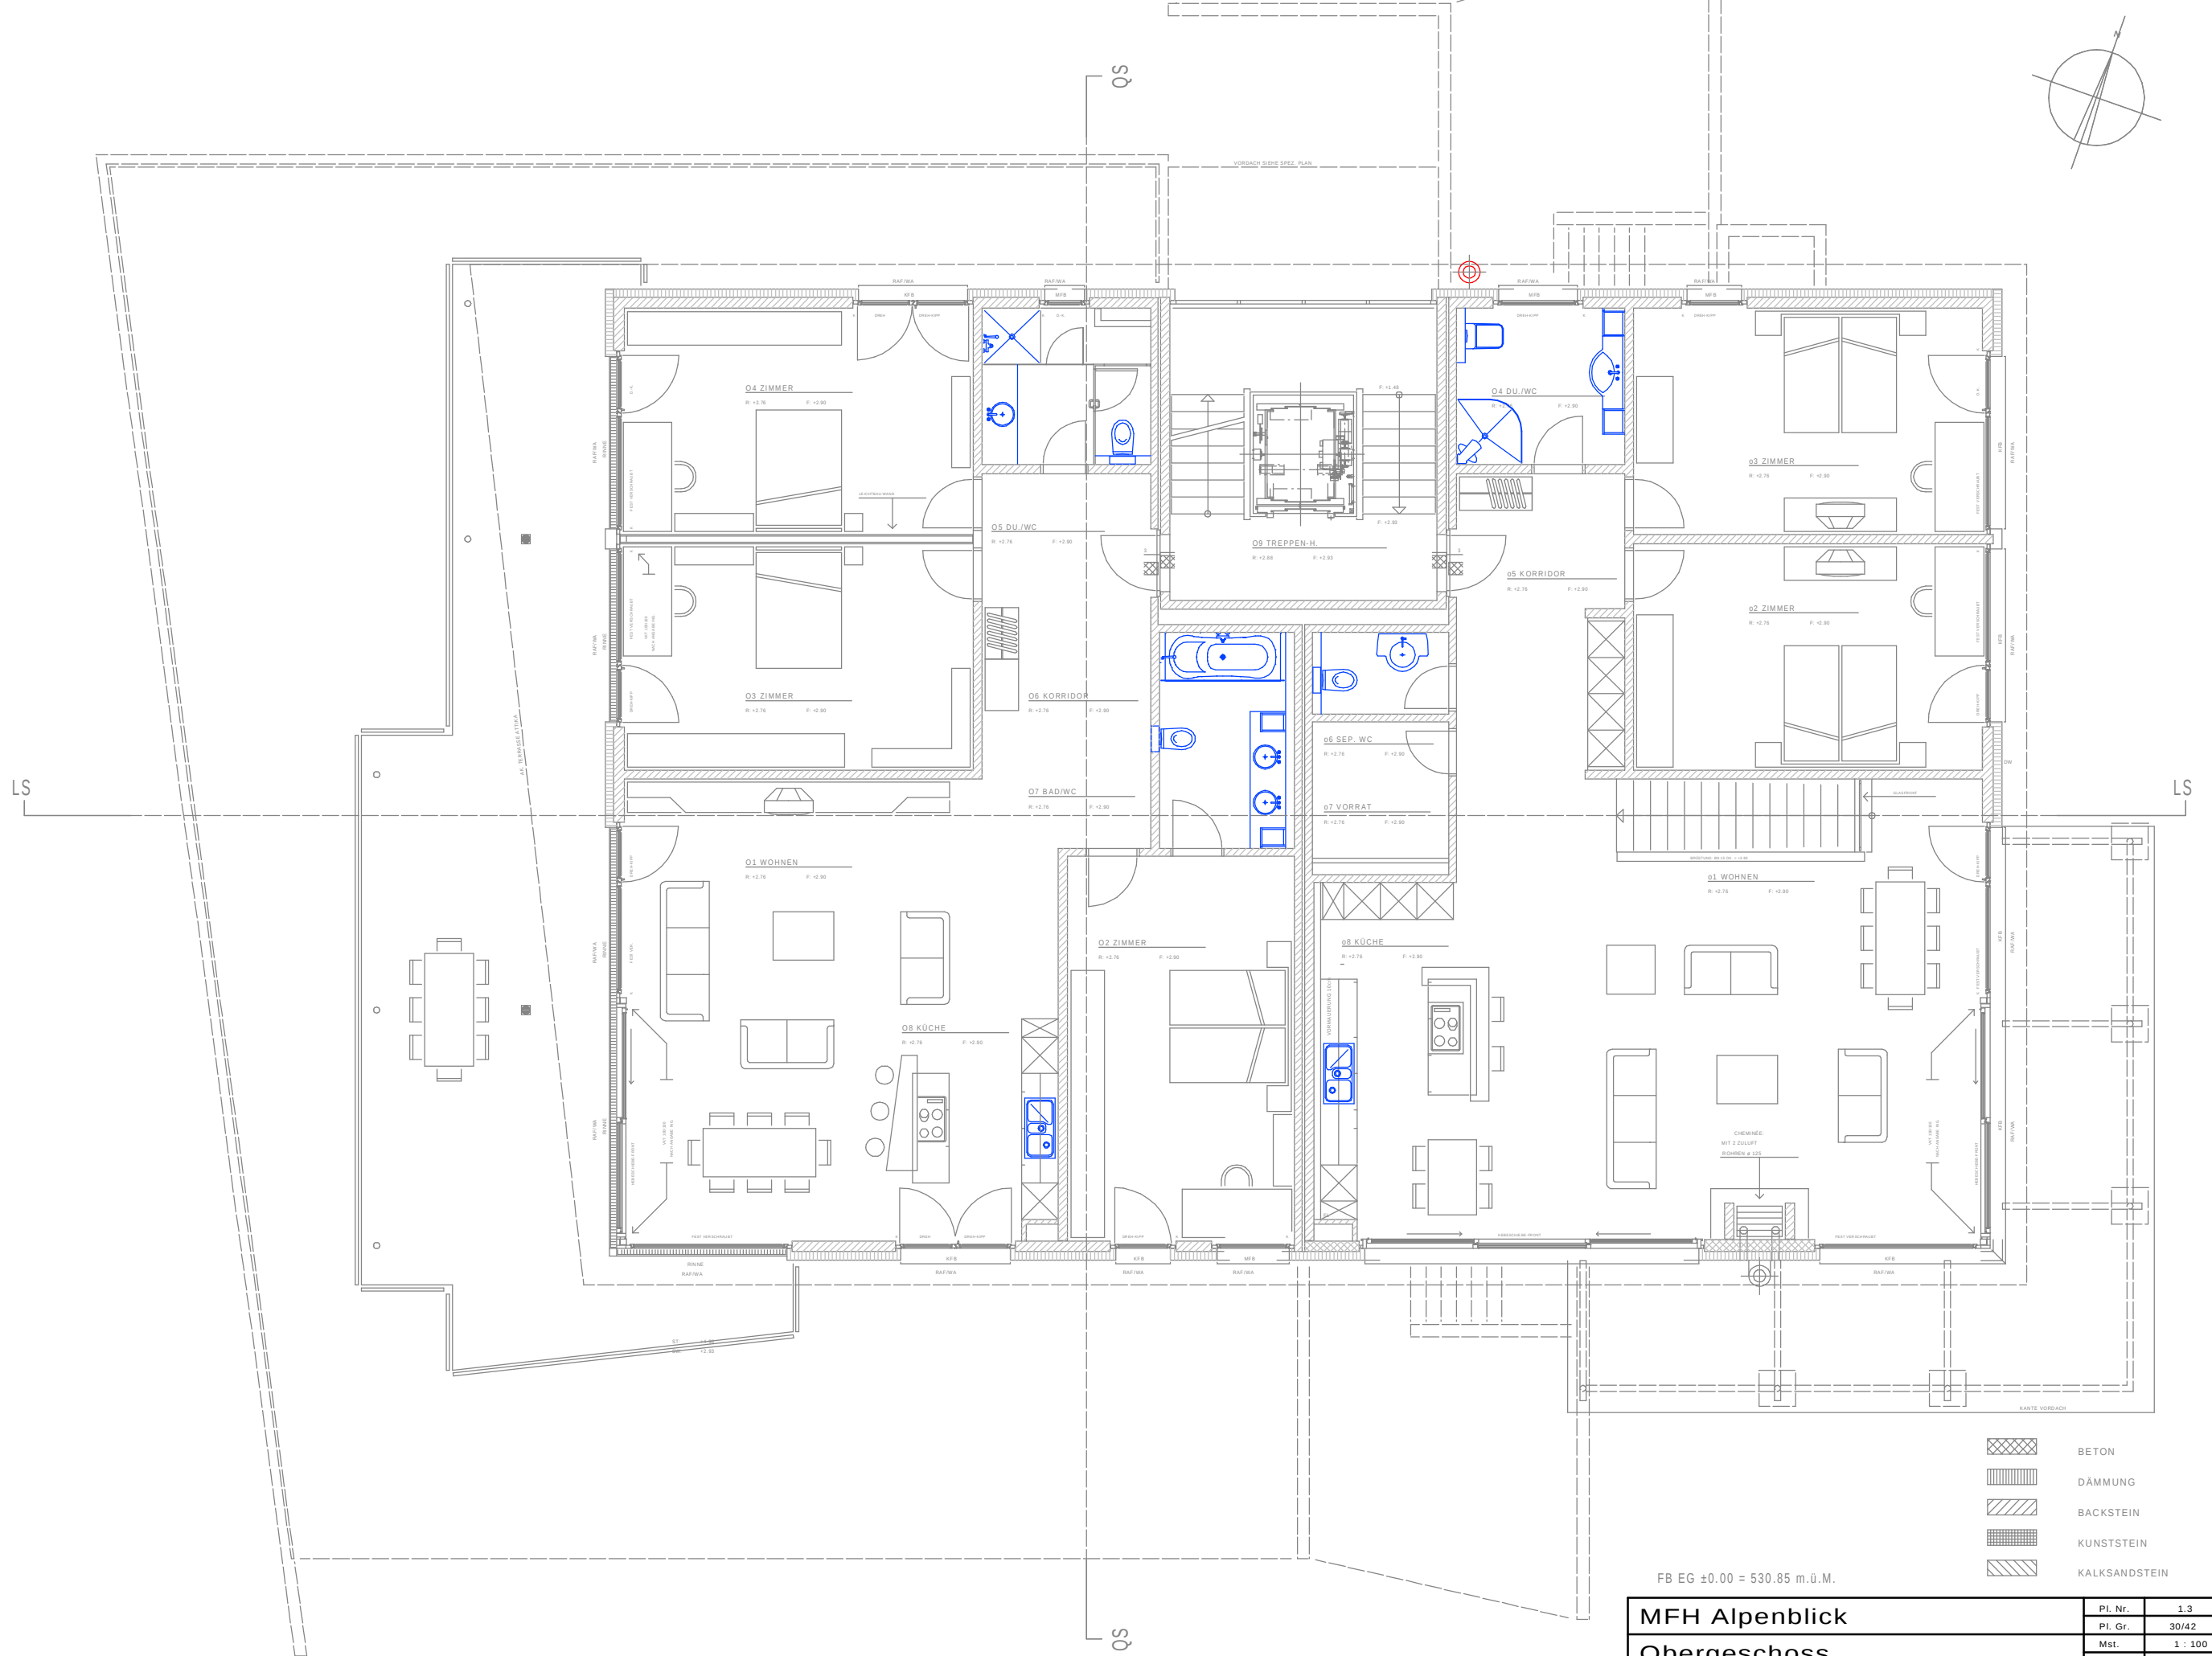

FB EG ±0.00 = 530.85 m.ü.M.



MFH Alpenblick		Pl. Nr.	1.3
		Pl. Gr.	30/42
Obergeschoss		Mst.	1 : 100
		Datum	20.04.2013
Lehrabschlussprüfung 2013 Haustechnikplaner/-in Sanitär		Gez.	li
		No.	
Datum:	Name:		

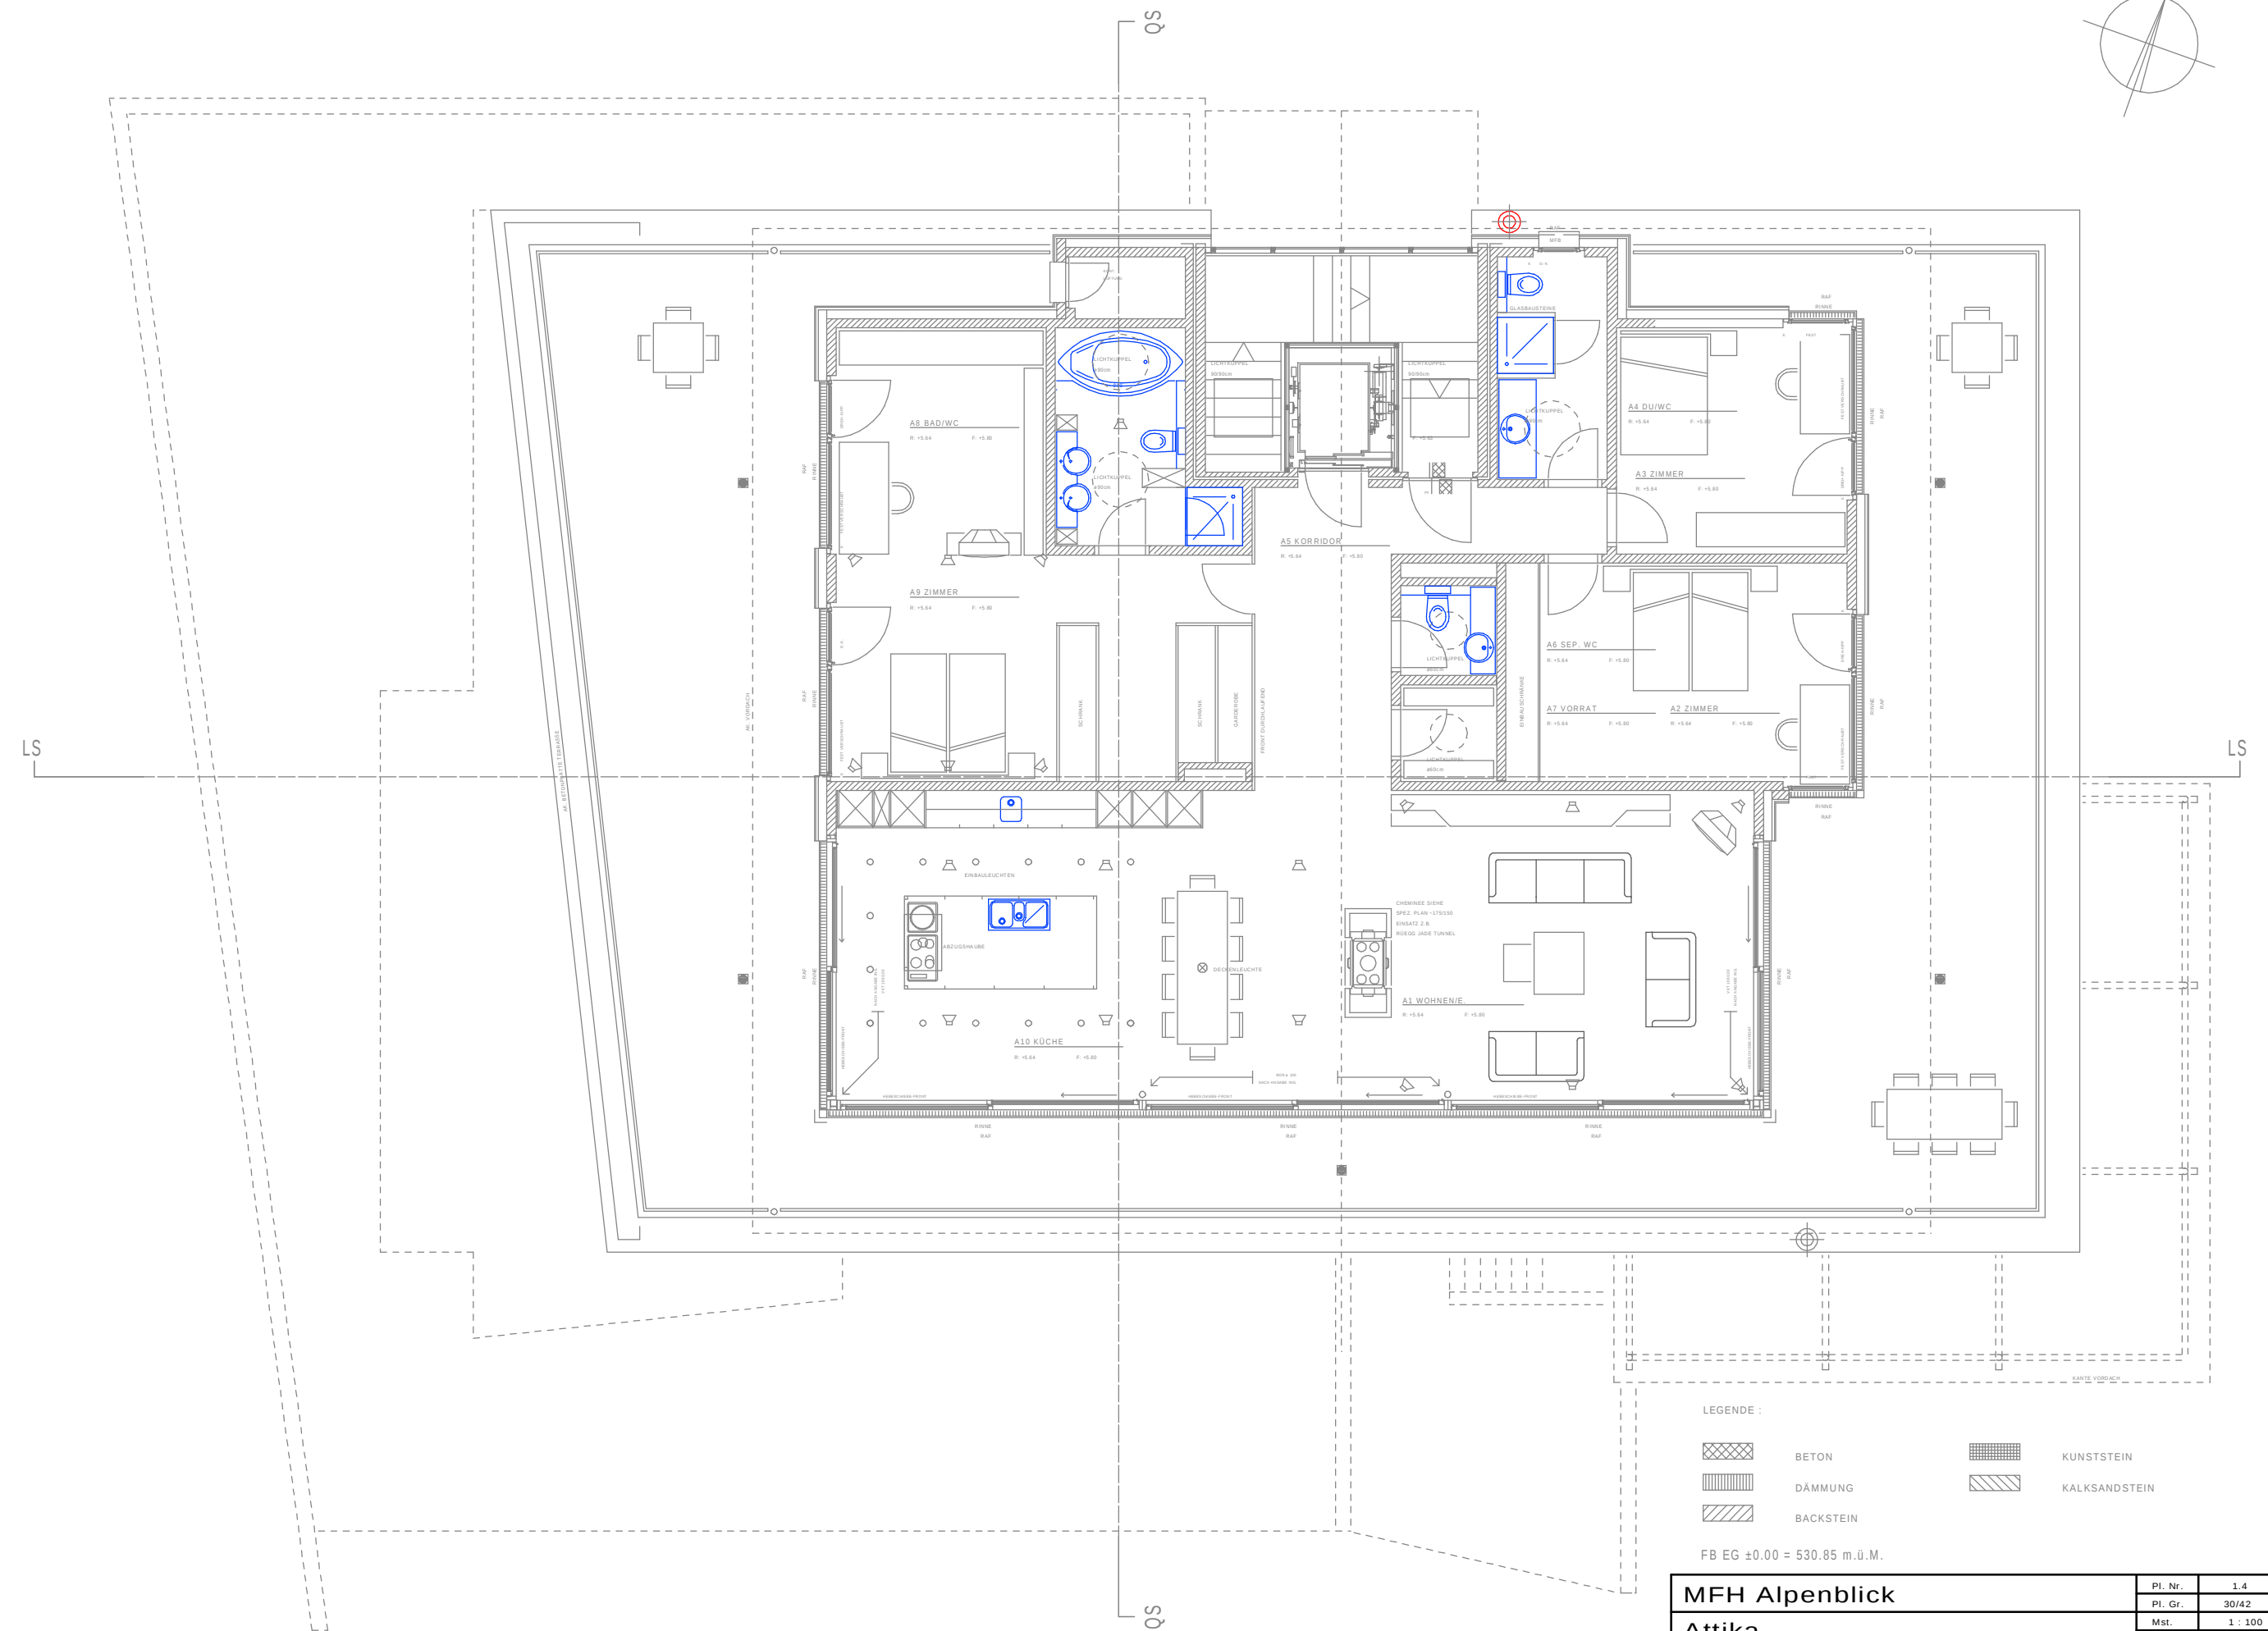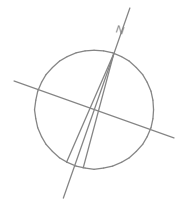

- LEGENDE :
- | | | | |
|--|-----------|--|---------------|
| | BETON | | KUNSTSTEIN |
| | DÄMMUNG | | KALKSANDSTEIN |
| | BACKSTEIN | | |

FB EG ±0.00 = 530.85 m.Ü.M.


MFH Alpenblick		Pl. Nr.	1.4
		Pl. Gr.	30/42
Attika		Mst.	1 : 100
		Datum	20.04.2013
Lehrabschlussprüfung 2013 Haustechnikplaner/-in Sanitär		Gez.	li
		No.	
Datum:	Name:		

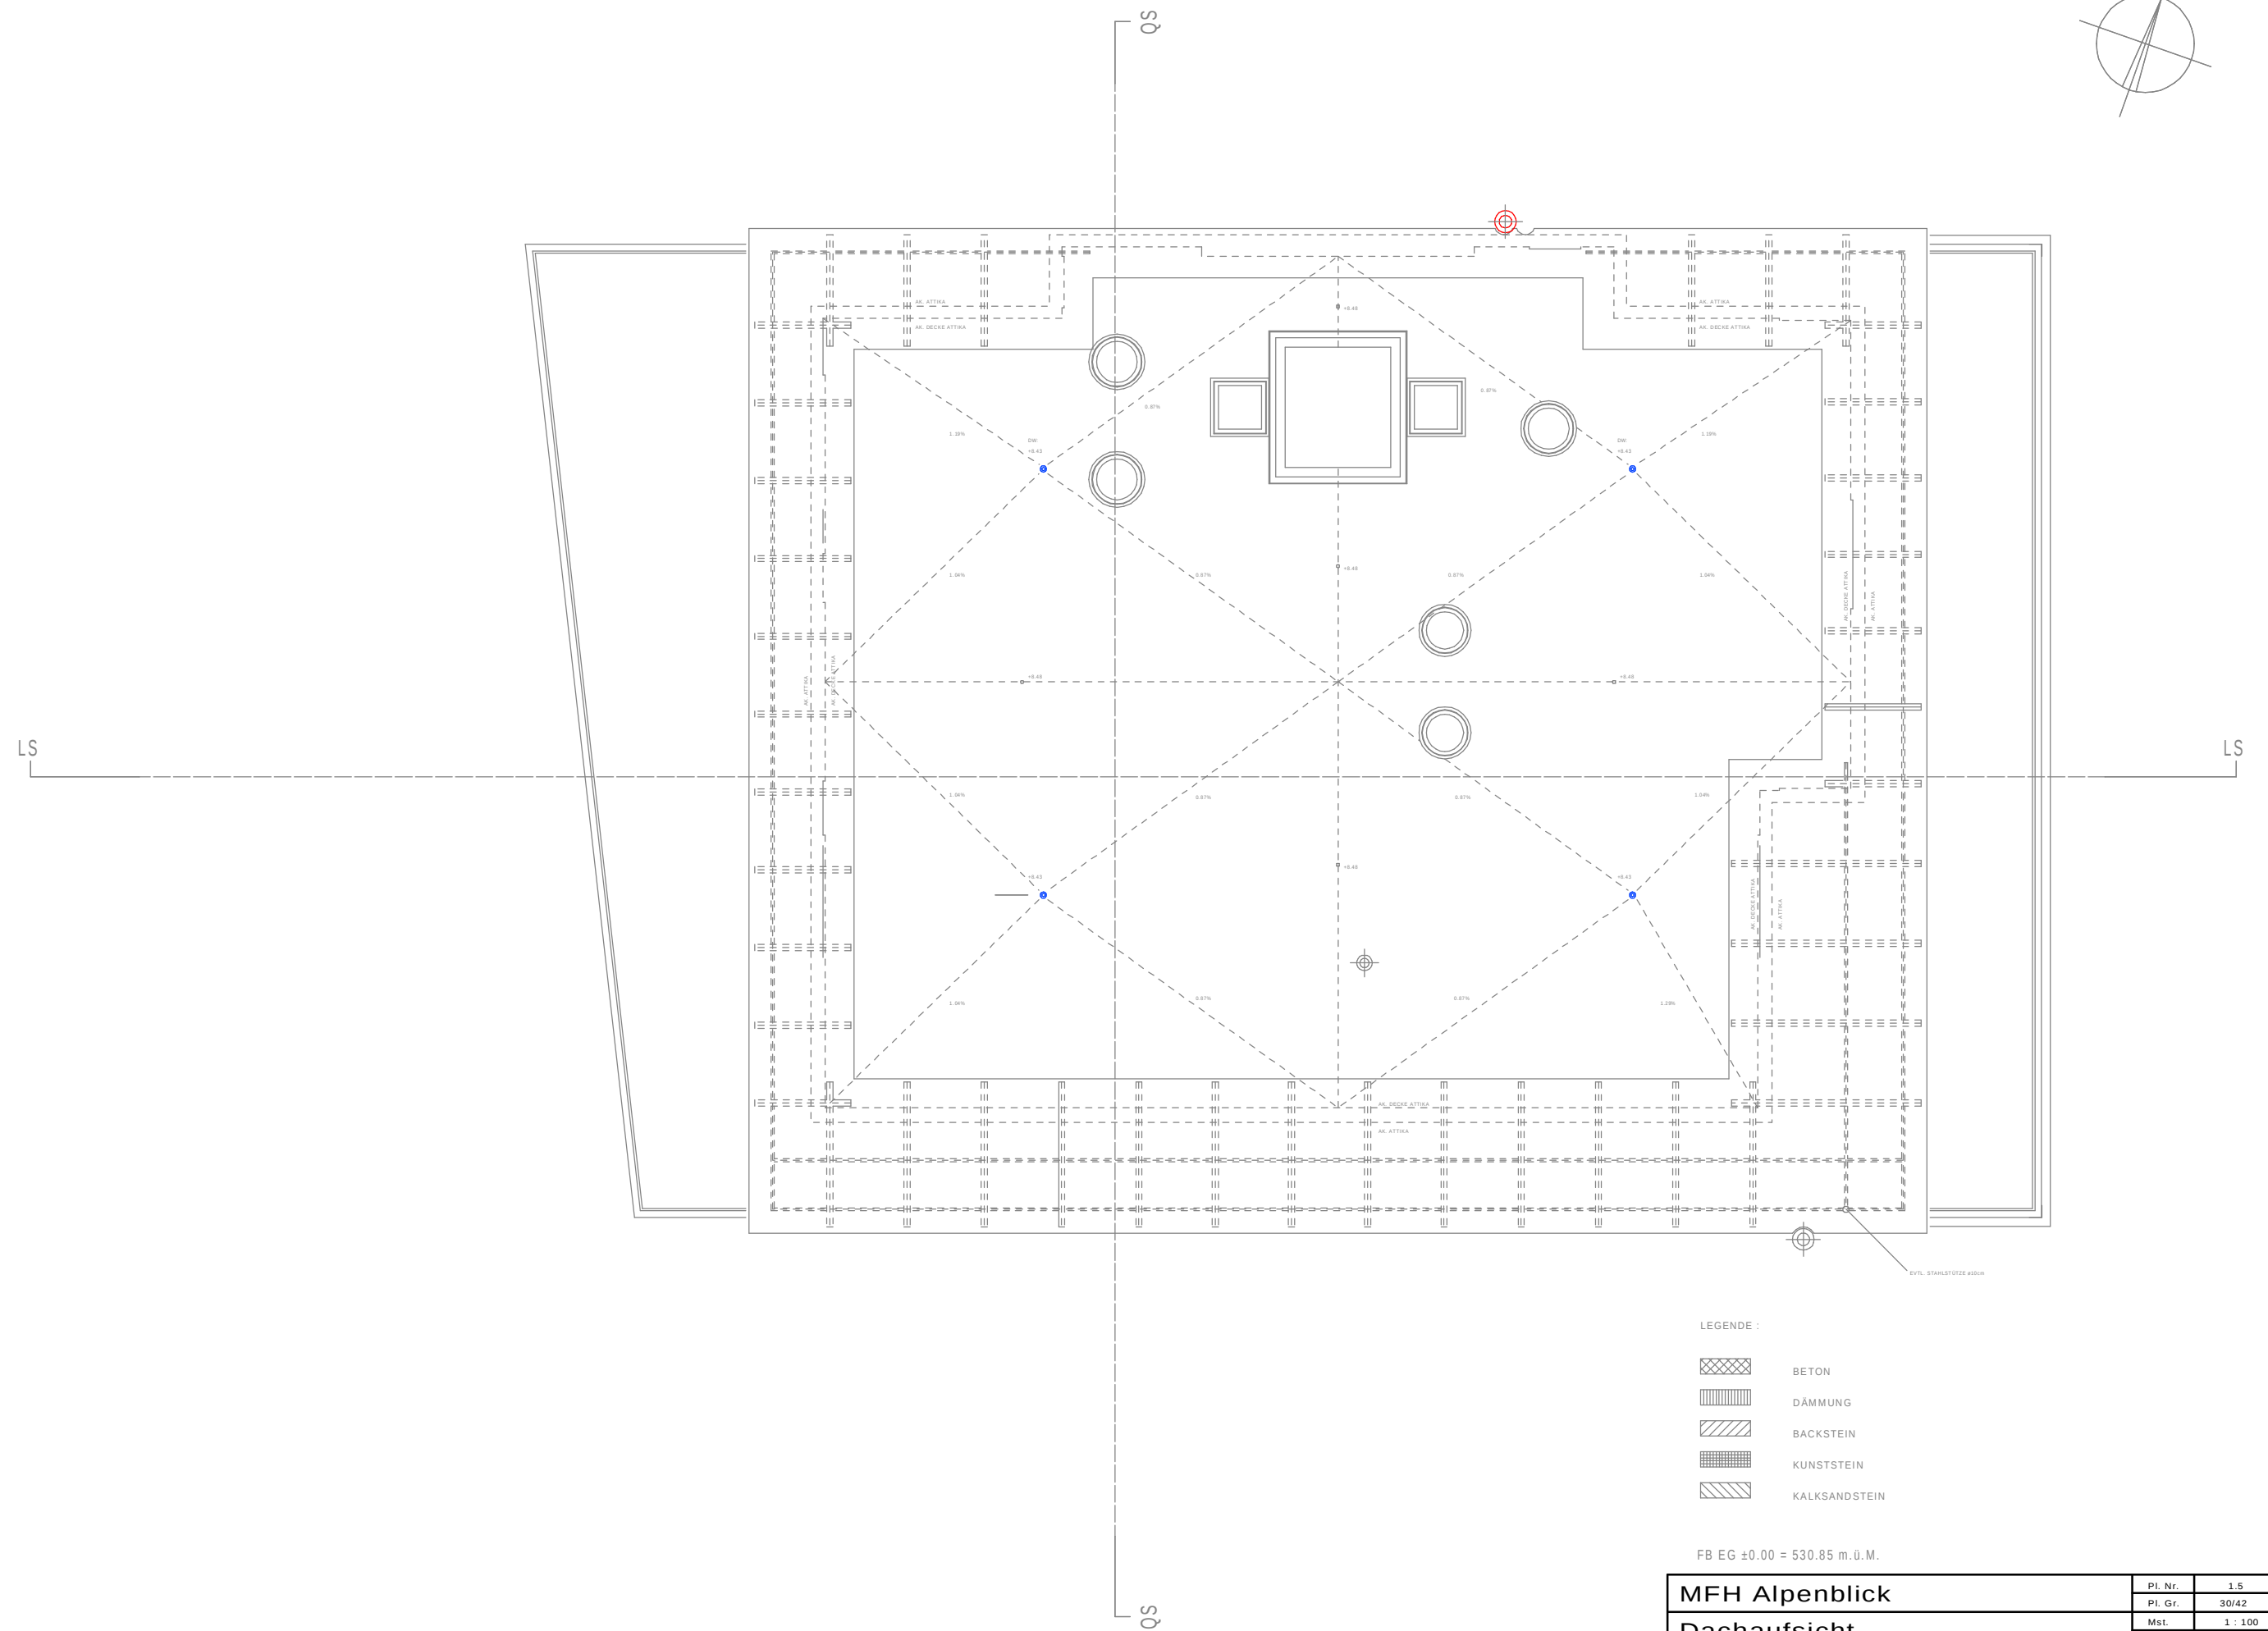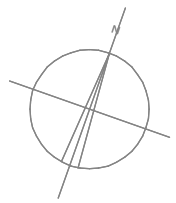


- LEGENDE :
- BETON
 - DÄMMUNG
 - BACKSTEIN
 - KUNSTSTEIN
 - KALKSANDSTEIN

FB EG ±0.00 = 530.85 m.ü.M.

MFH Alpenblick		Pl. Nr.	1.5
		Pl. Gr.	30/42
Dachaufsicht		Mst.	1 : 100
		Datum	20.04.2013
Lehrabschlussprüfung 2013 Haustechnikplaner/-in Sanitär		Gez.	li
		No.	
Datum:	Name:		

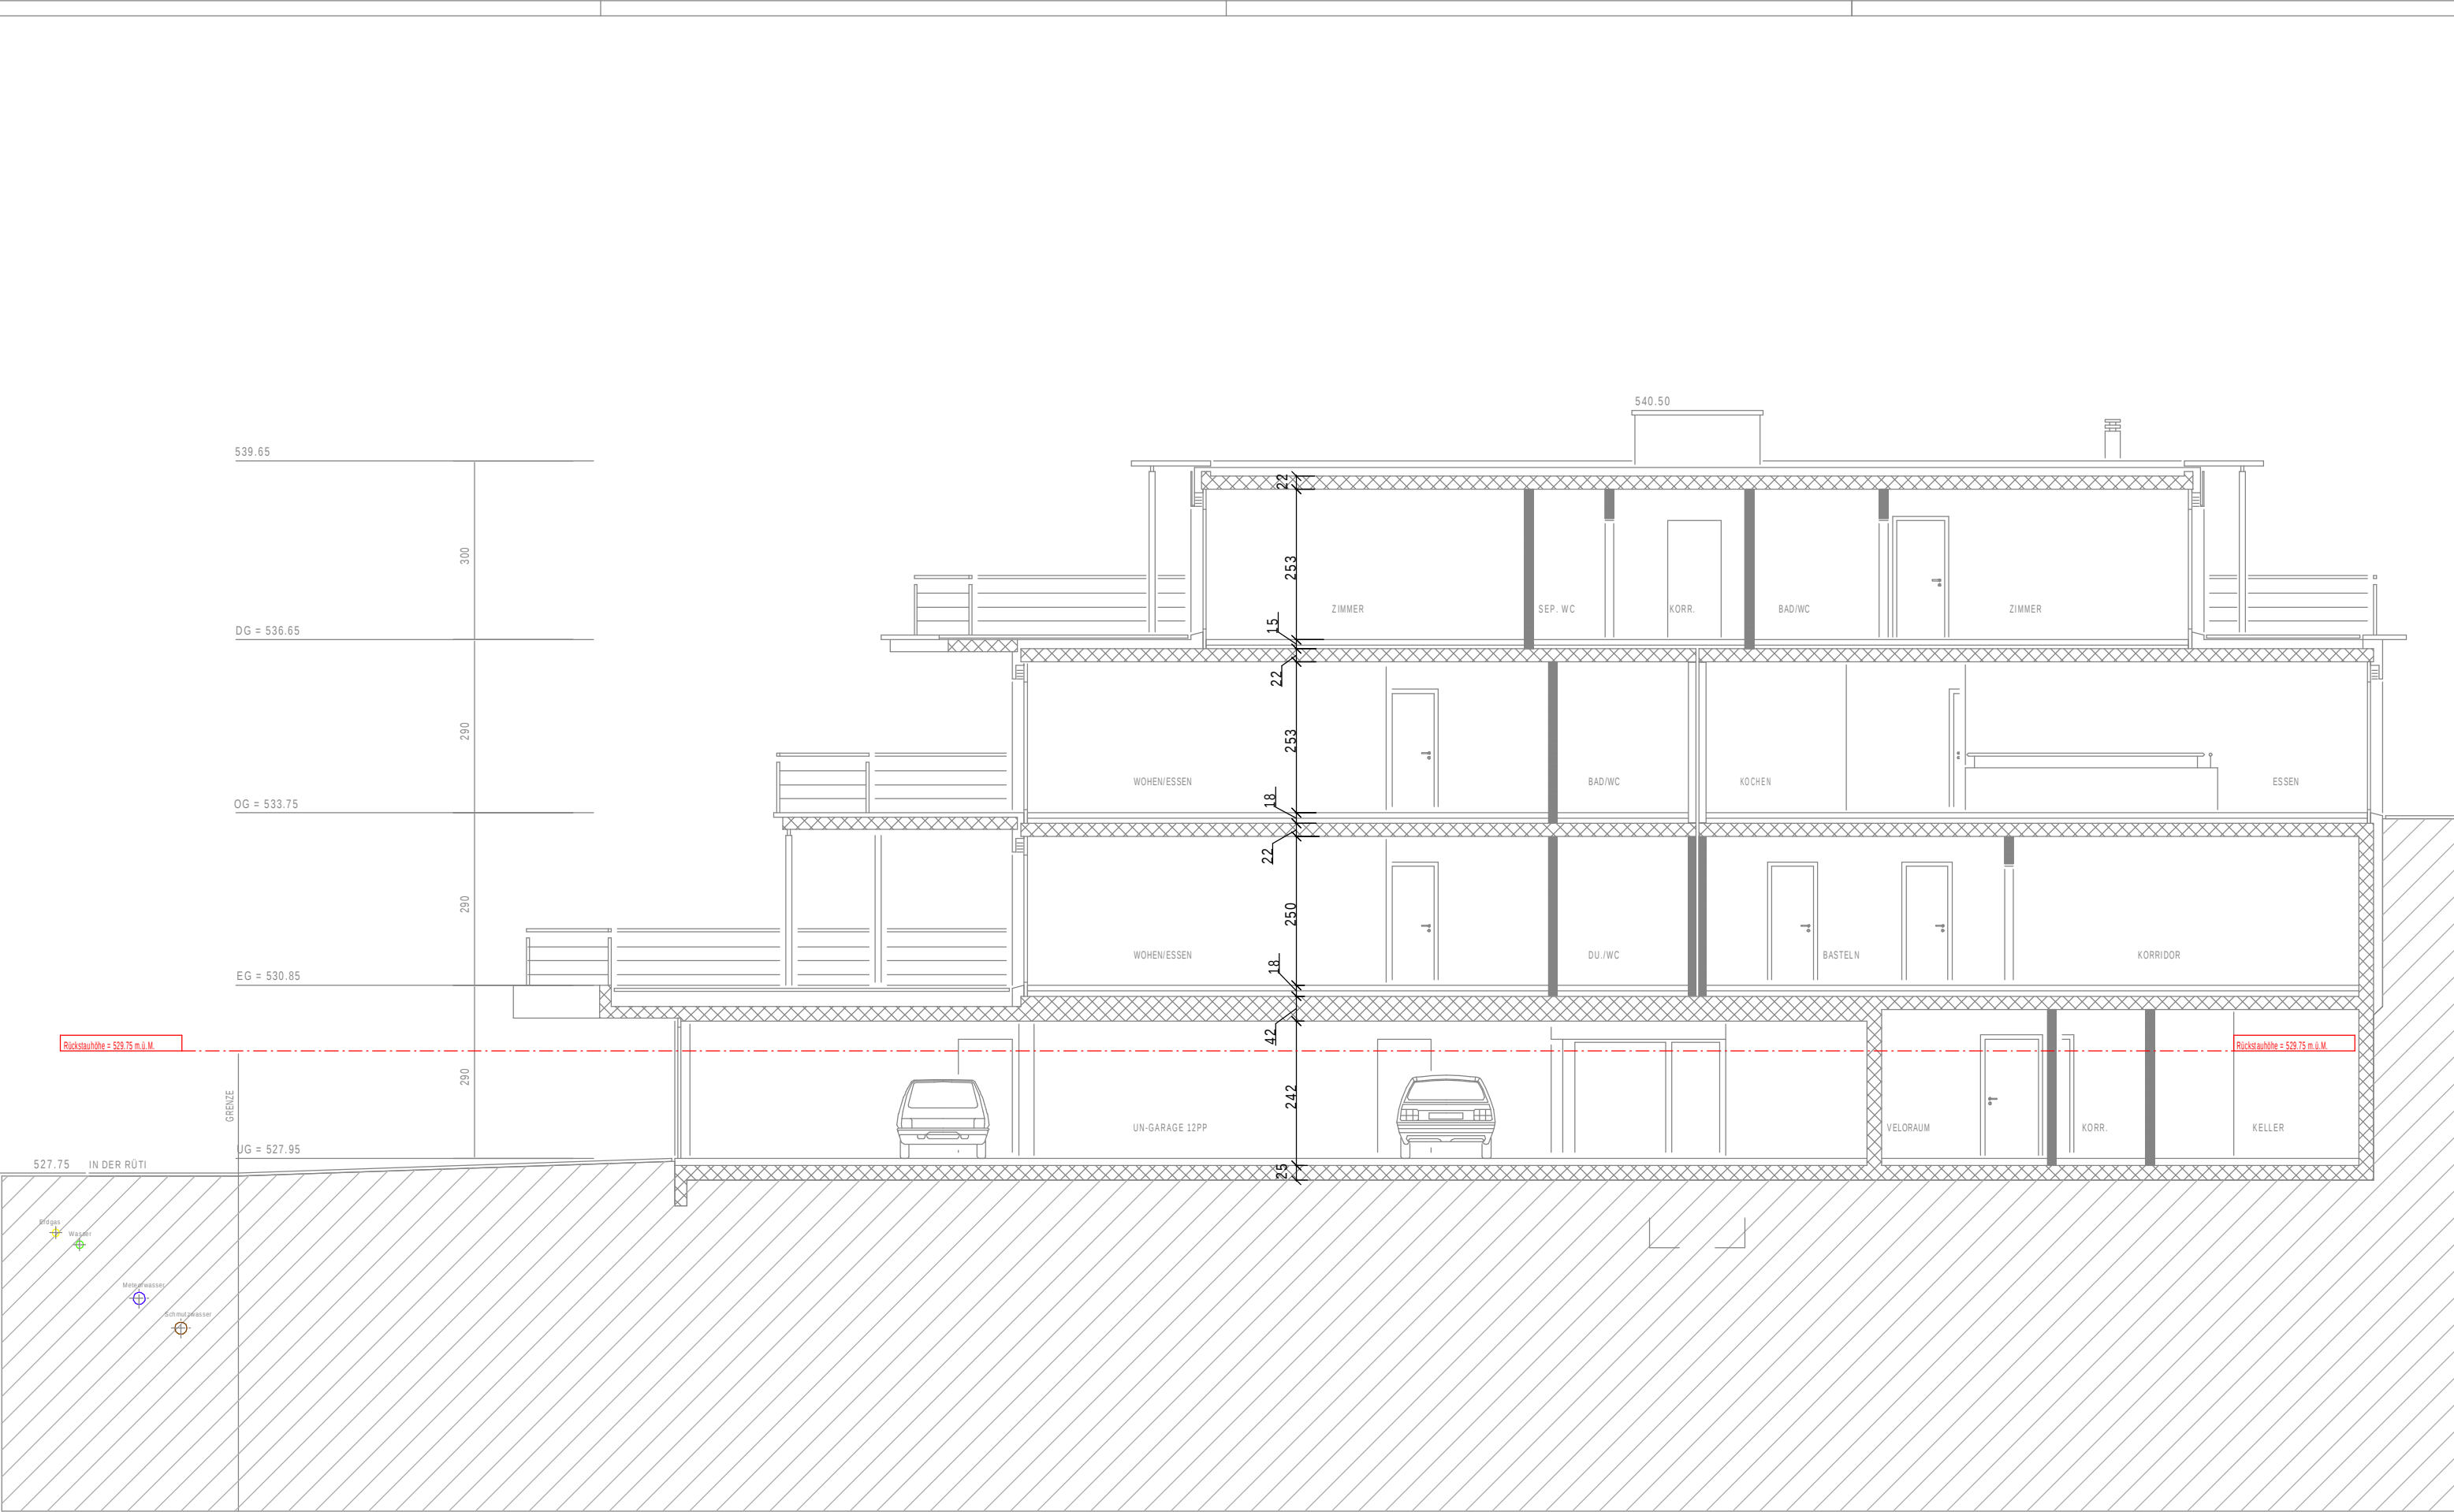

MFH Alpenblick		Pl. Nr.	1.6
		Pl. Gr.	30/42
		Mst.	1 : 100
		Datum	20.04.2013
Lehrabschlussprüfung 2013		Gez.	li
Haustechnikplaner/-in Sanitär		No.	
Datum:	Name:		

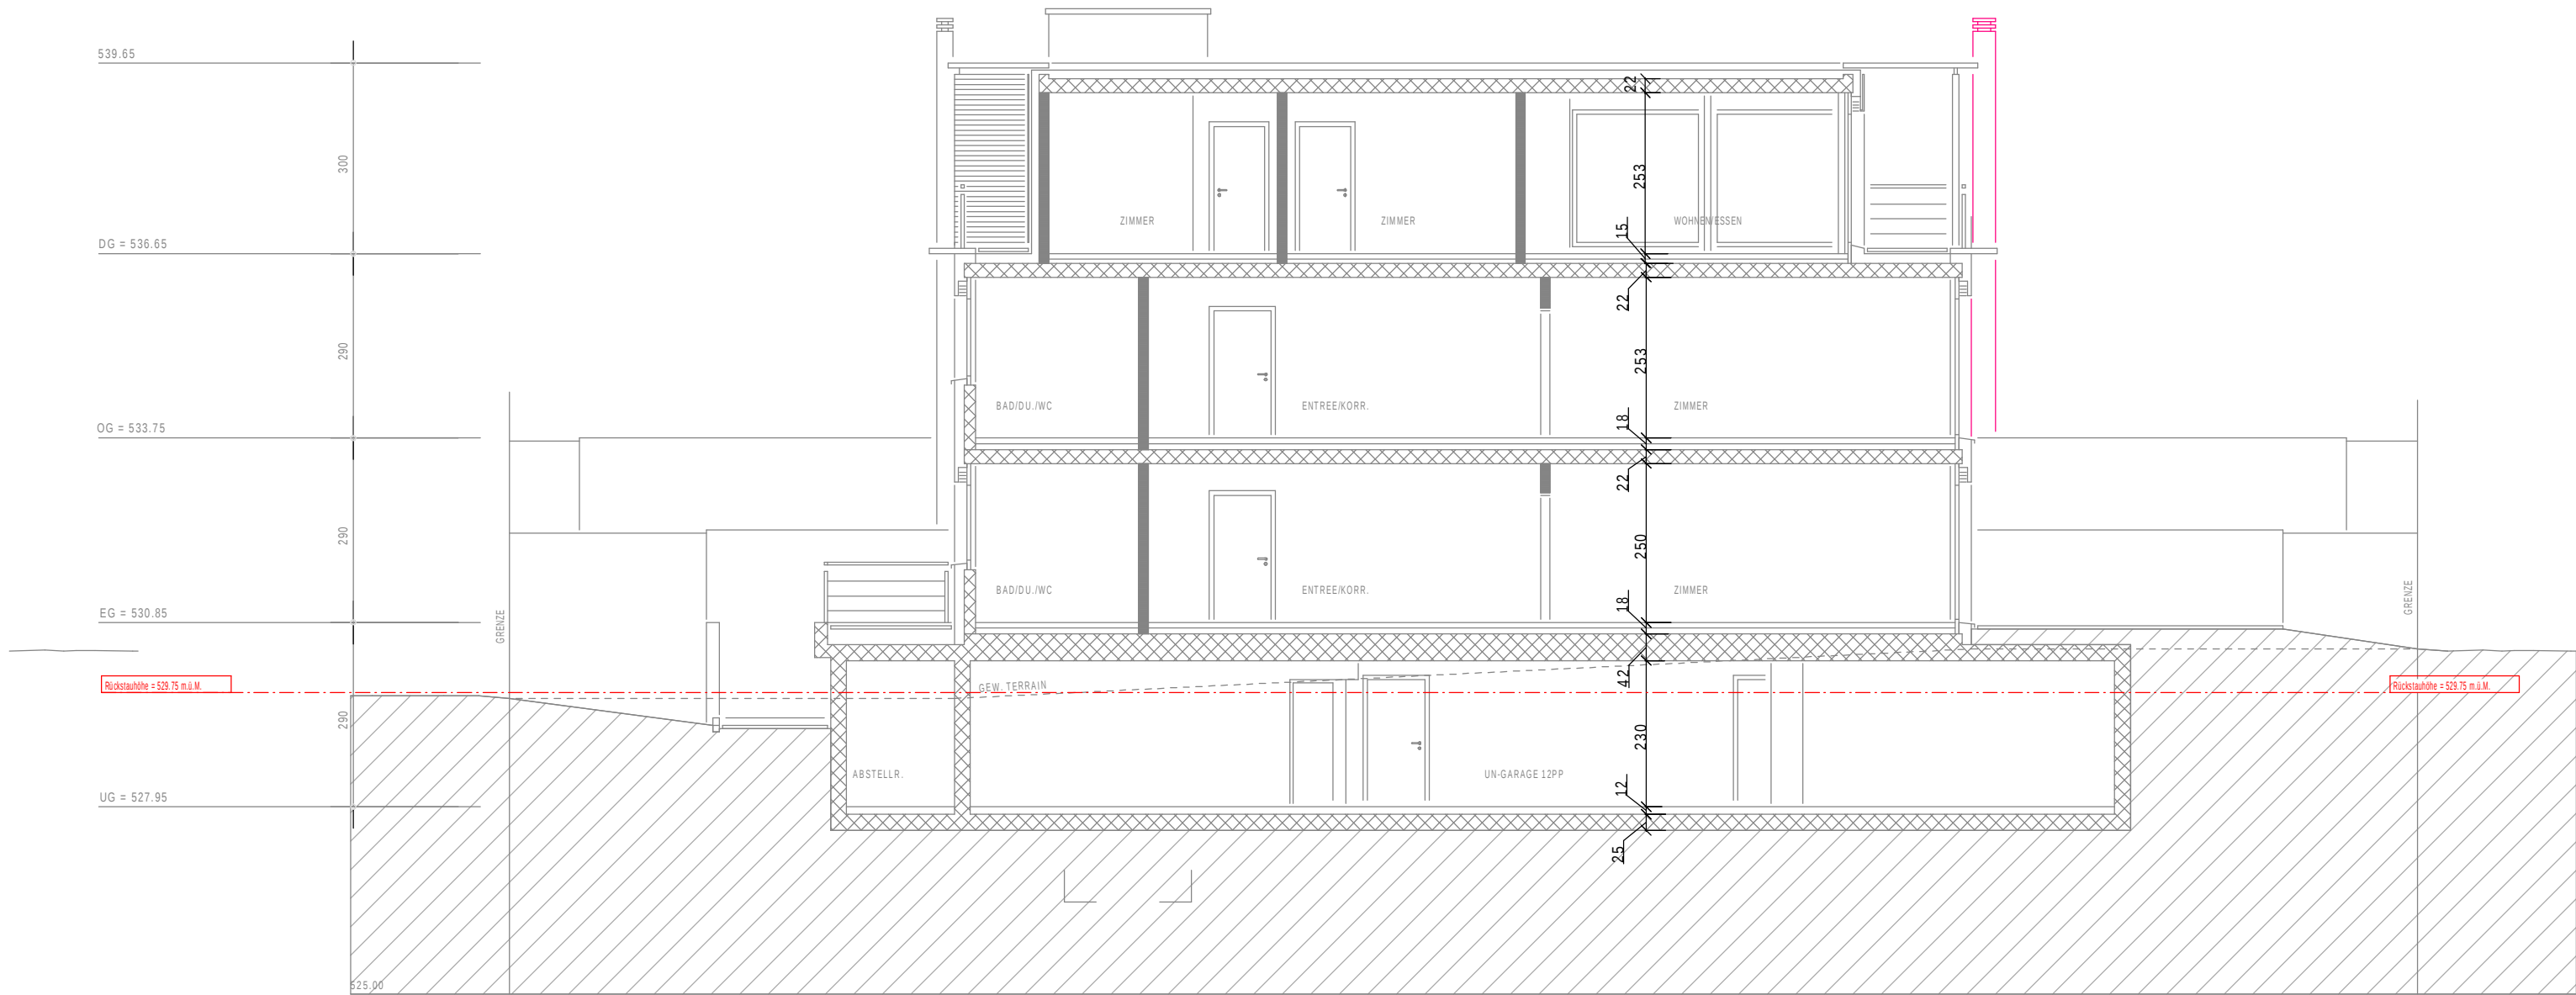

FB EG ±0.00 = 530.85 m.ü.M.

MFH Alpenblick	Pl. Nr.	1.7
	Pl. Gr.	30/42
	Mst.	1 : 100
	Datum	20.04.2013
	Gez.	li
Lehrabschlussprüfung 2013		
Haustechnikplaner/-in Sanitär		
Datum:	Name:	No.