



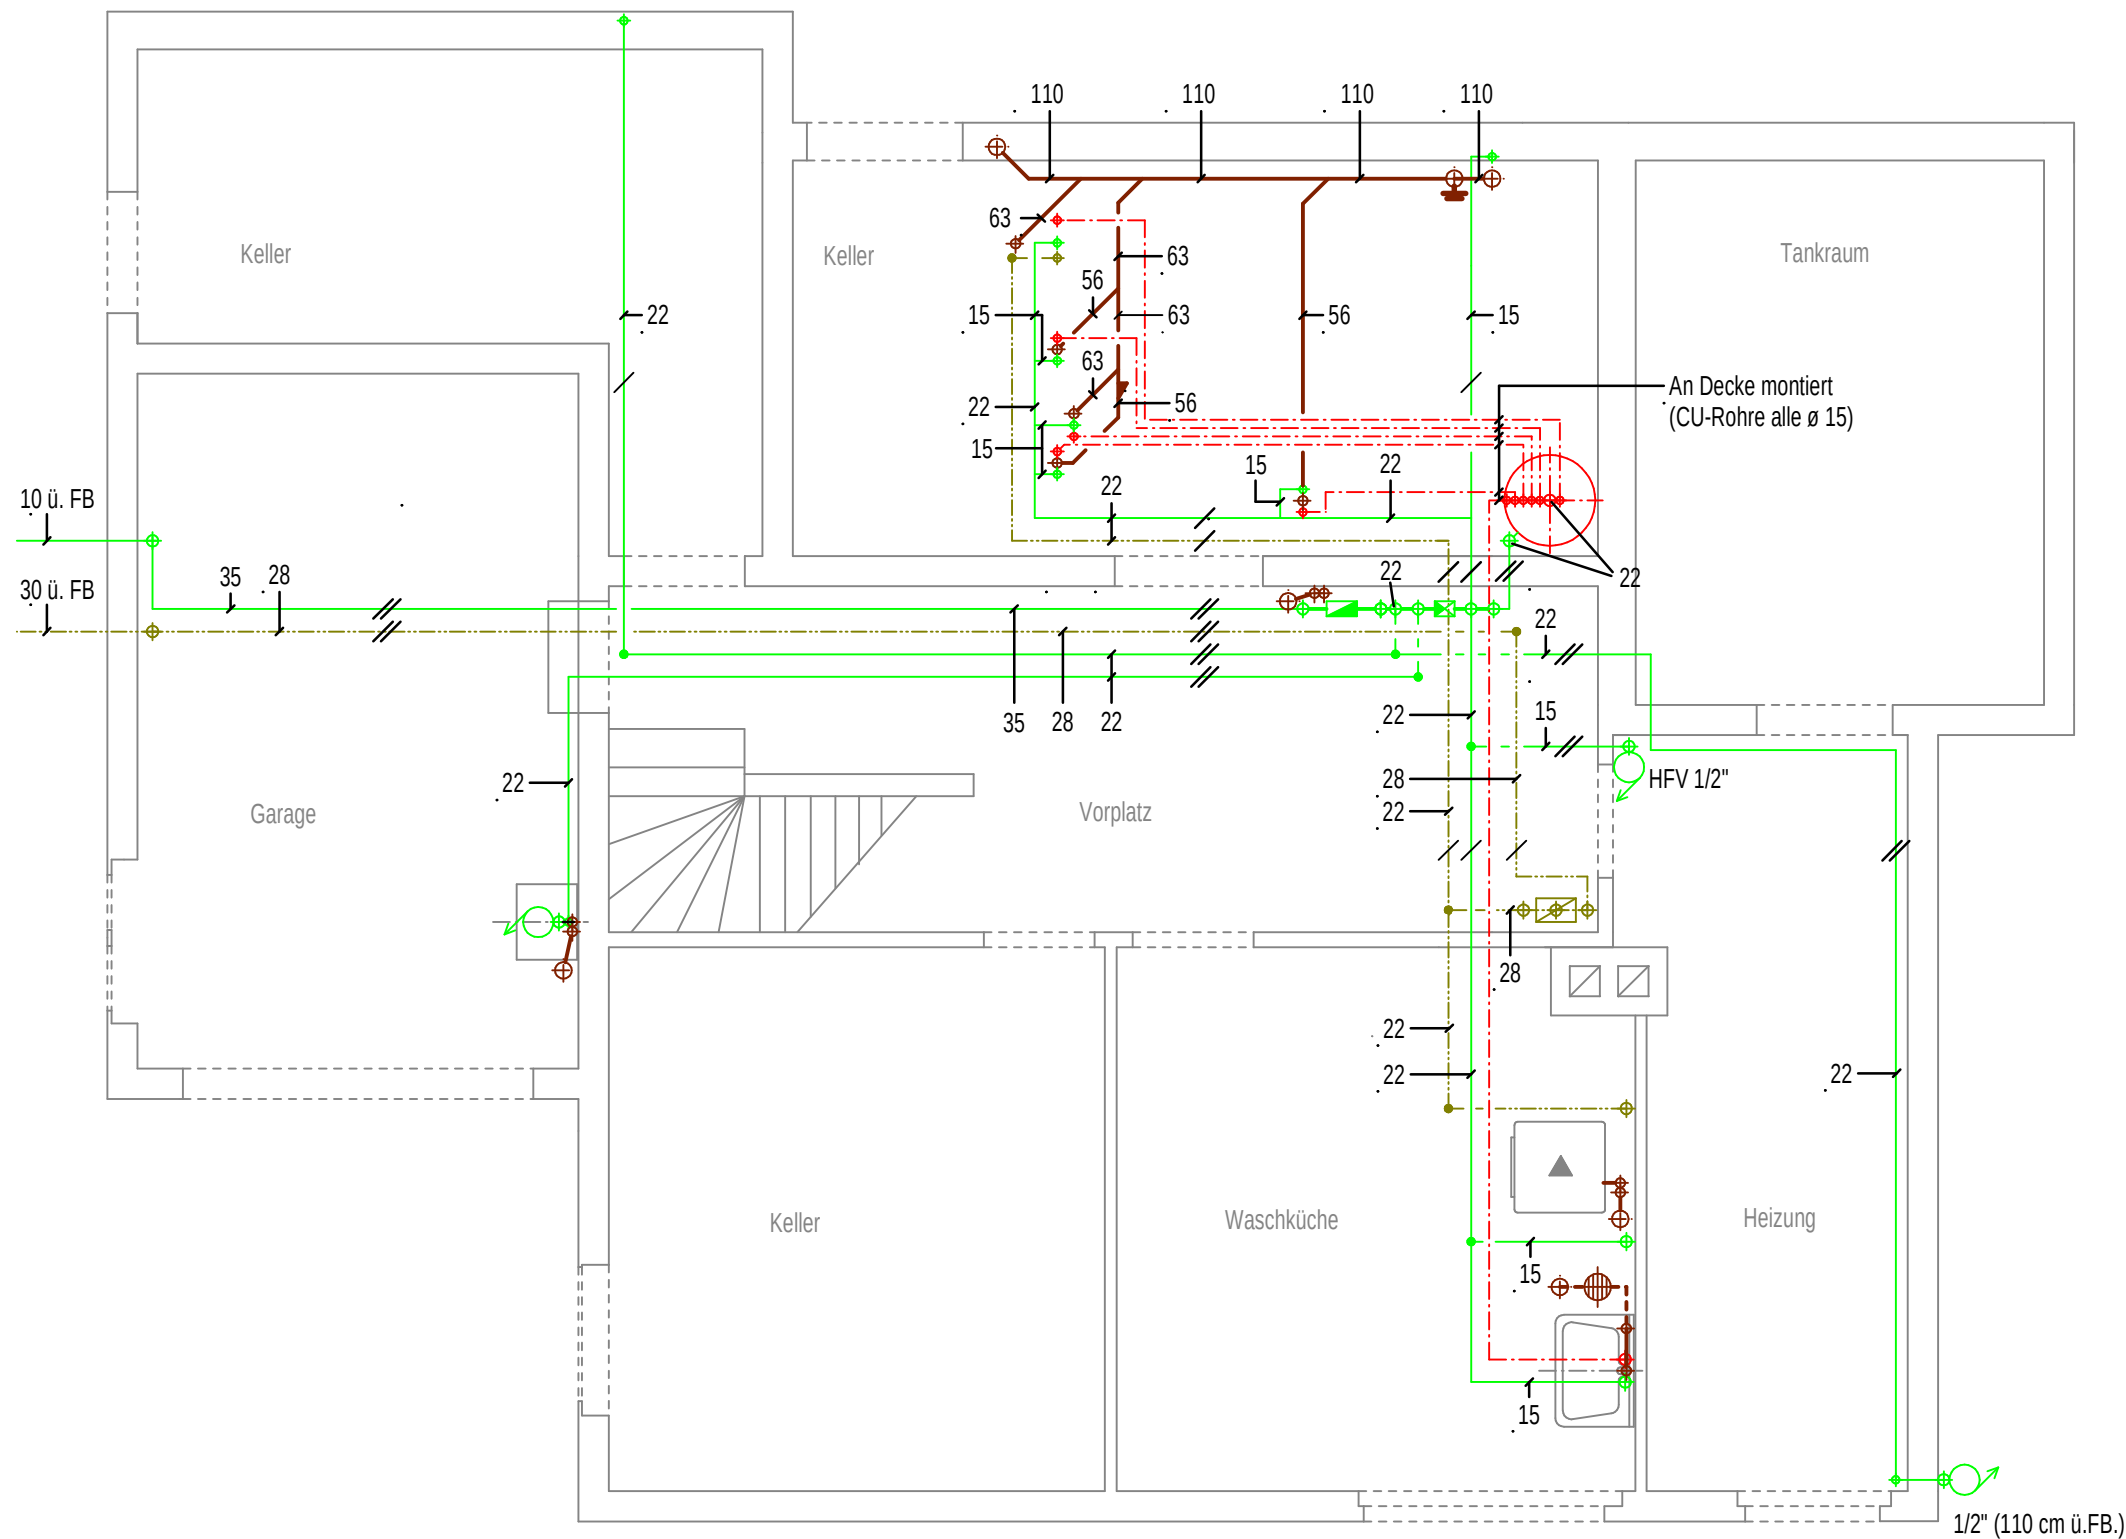

LAGEN	
	1. Lage = 10 cm UKD
	2. Lage = 16 cm UKD

LEGENDE SANITÄR			
SINNBILD	BEZEICHNUNG	MATERIAL	DÄMMUNG
	Kaltwasser	CNS	30 mm
	Warmwasser	CU	40 mm (Verteiler)
	Erdgas	CNS / FE	-
	Schmutzwasser	Peh	-

EFH UNTERGESCHOSS MONTAGEPLAN SANITÄR (AUSSPARUNGEN) Grundbildung Sanitär Freifachkurs «Projektieren für Gebäudetechnikplaner/innen EFZ» © Copyright by MOXIE	Name	
	Datum	
	Mst.	1:50
	Format	A3
	Gez.	28.01.2023

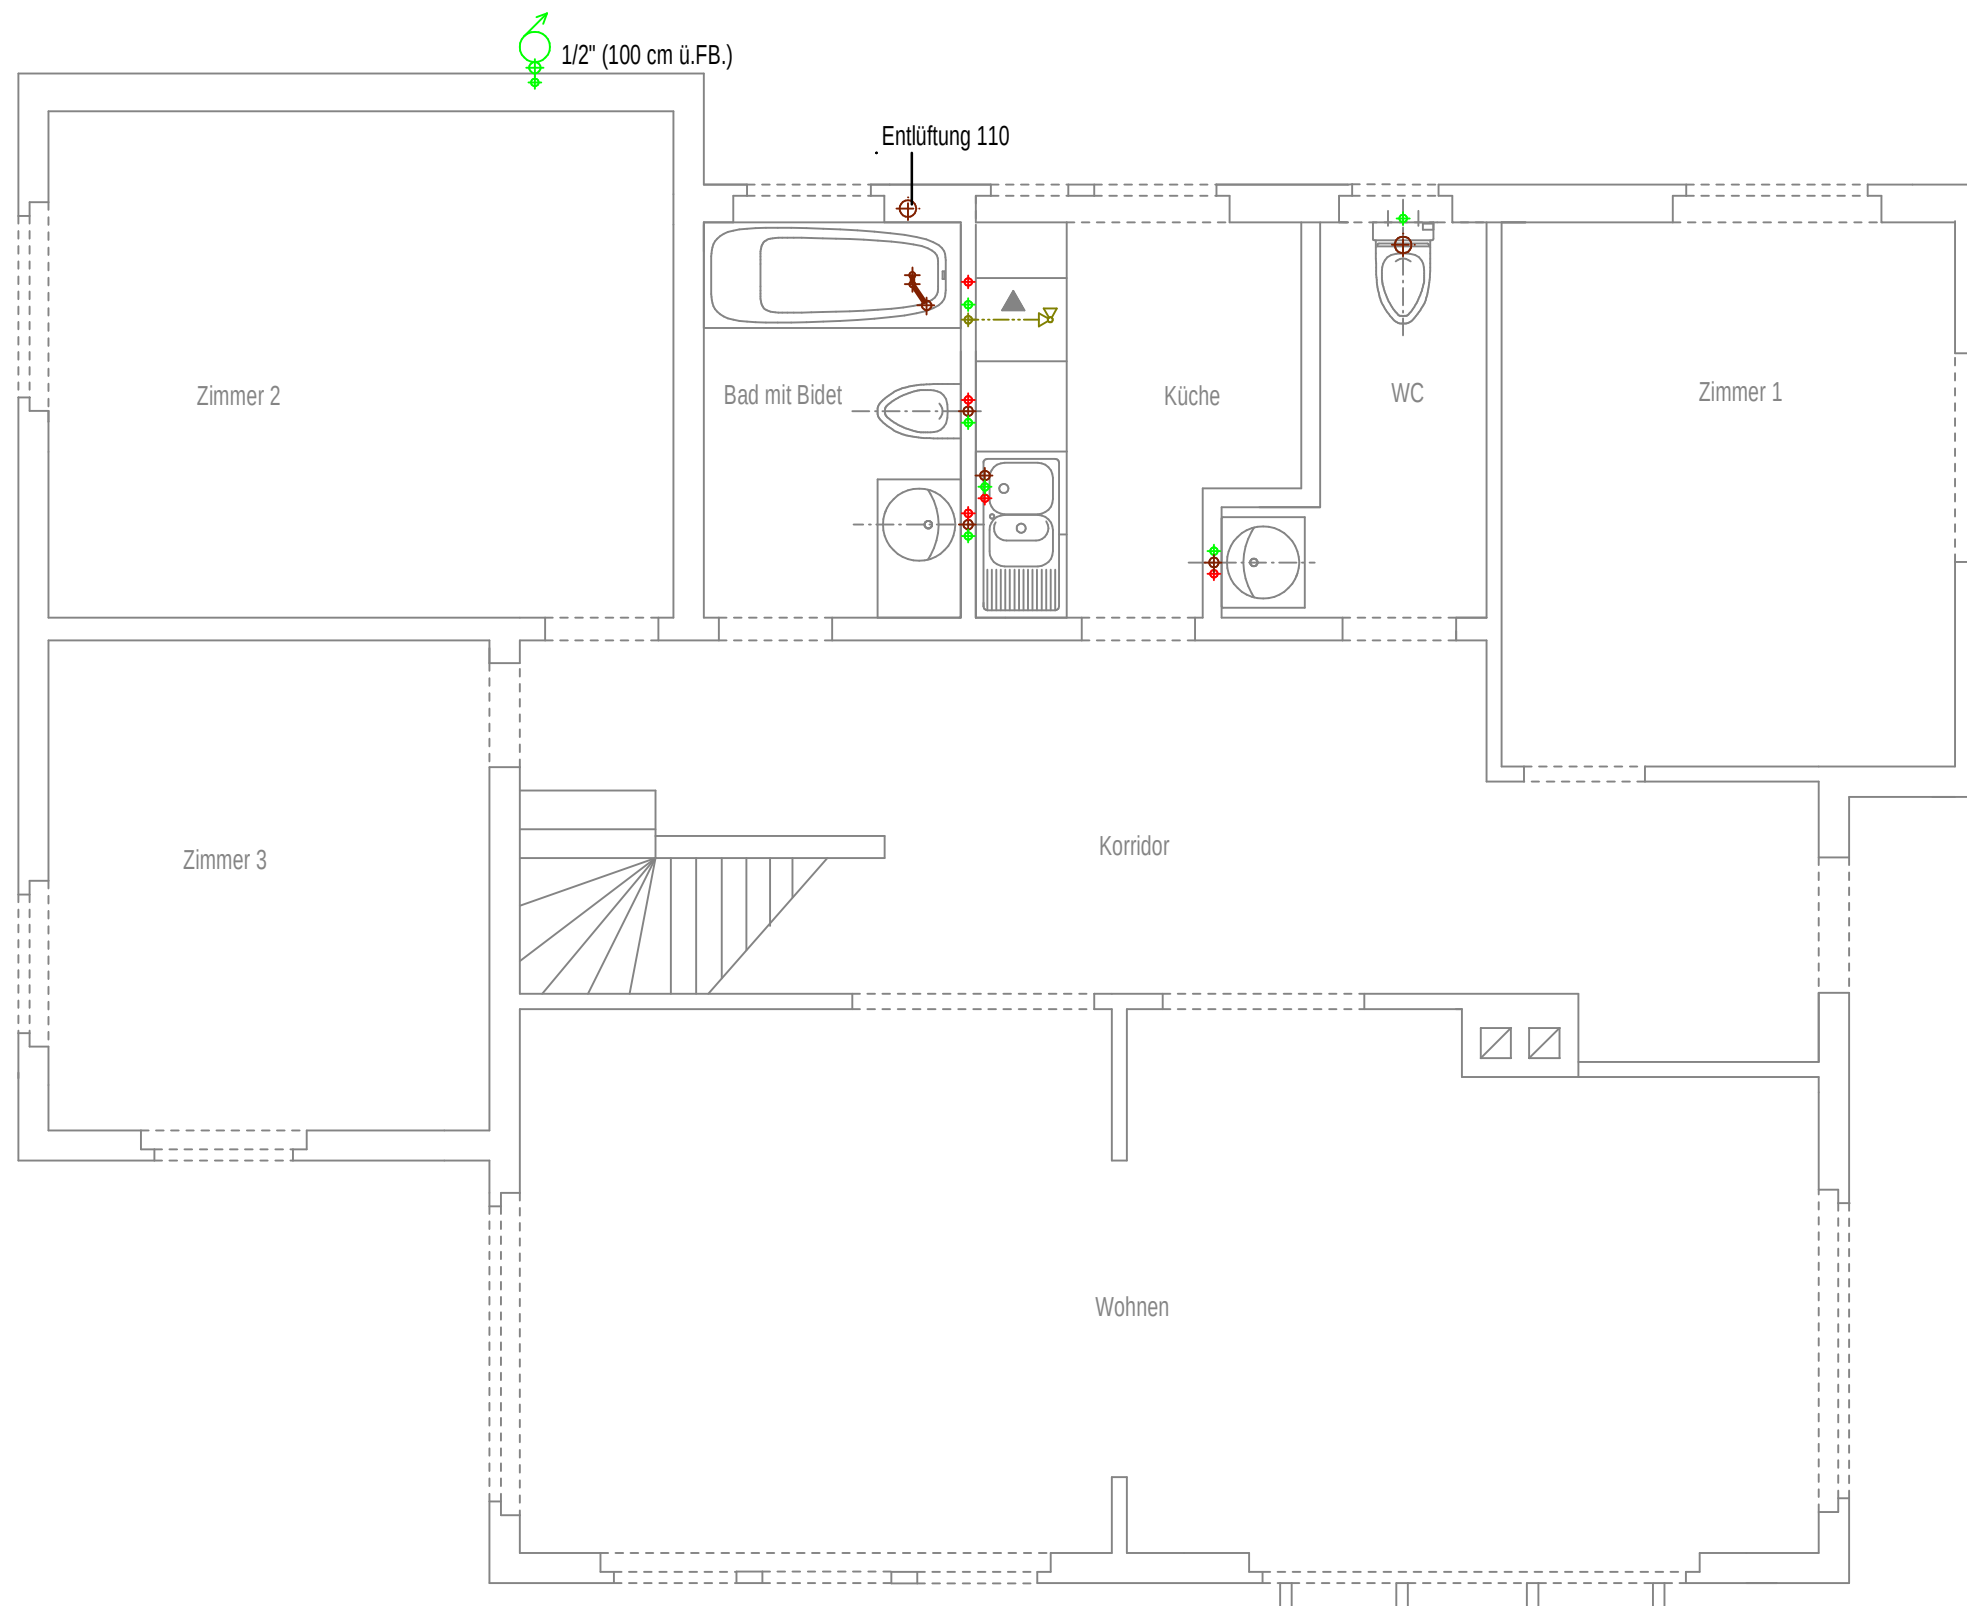

LEGENDE SANITÄR

SINNBILD	BEZEICHNUNG	MATERIAL	DÄMMUNG
	Kaltwasser	CNS	30 mm
	Warmwasser	CU	40 mm (Verteiler)
	Erdgas	CNS / FE	-
	Schmutzwasser	Peh	-

EFH ERDGESCHOSS


MONTAGEPLAN SANITÄR (AUSSPARUNGEN)



Grundbildung Sanitär
Freifachkurs «Projektieren für Gebäudetechnikplaner/innen EFZ»


© Copyright by MOXIE

Name	
Datum	
Mst.	1:50
Format	A3
Gez.	28.01.2023

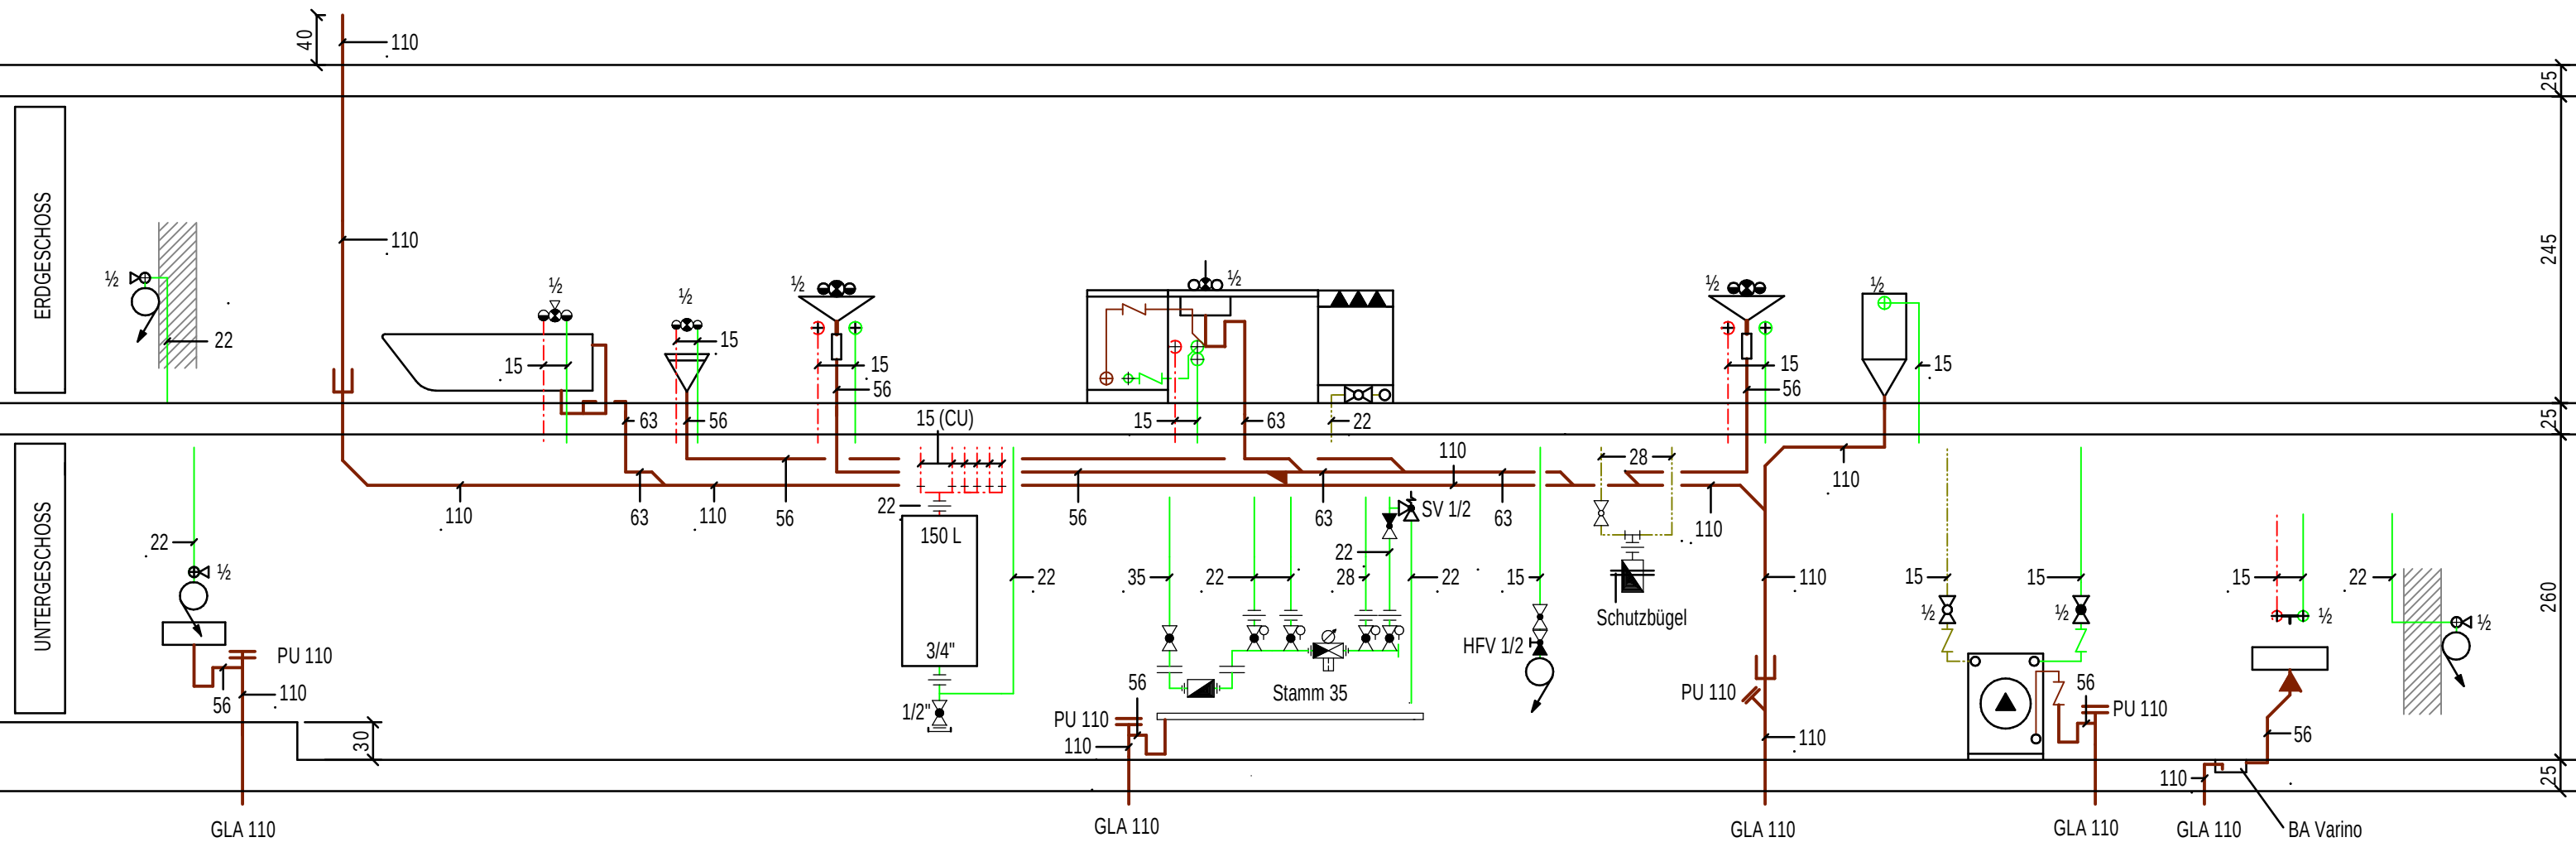


LEGENDE SANITÄR			
SINNBILD	BEZEICHNUNG	MATERIAL	DÄMMUNG
	Kaltwasser	CNS	30 mm
	Warmwasser	CU	40 mm (Verteiler)
	Erdgas	CNS / FE	-
	Schmutzwasser	Peh	-

EFH SCHEMA MONTAGEPLAN SANITÄR (AUSSPARUNGEN)	Name		
	Datum		
	Mst.	1:50	
	Format	A3	
	Gez.	28.01.2023	

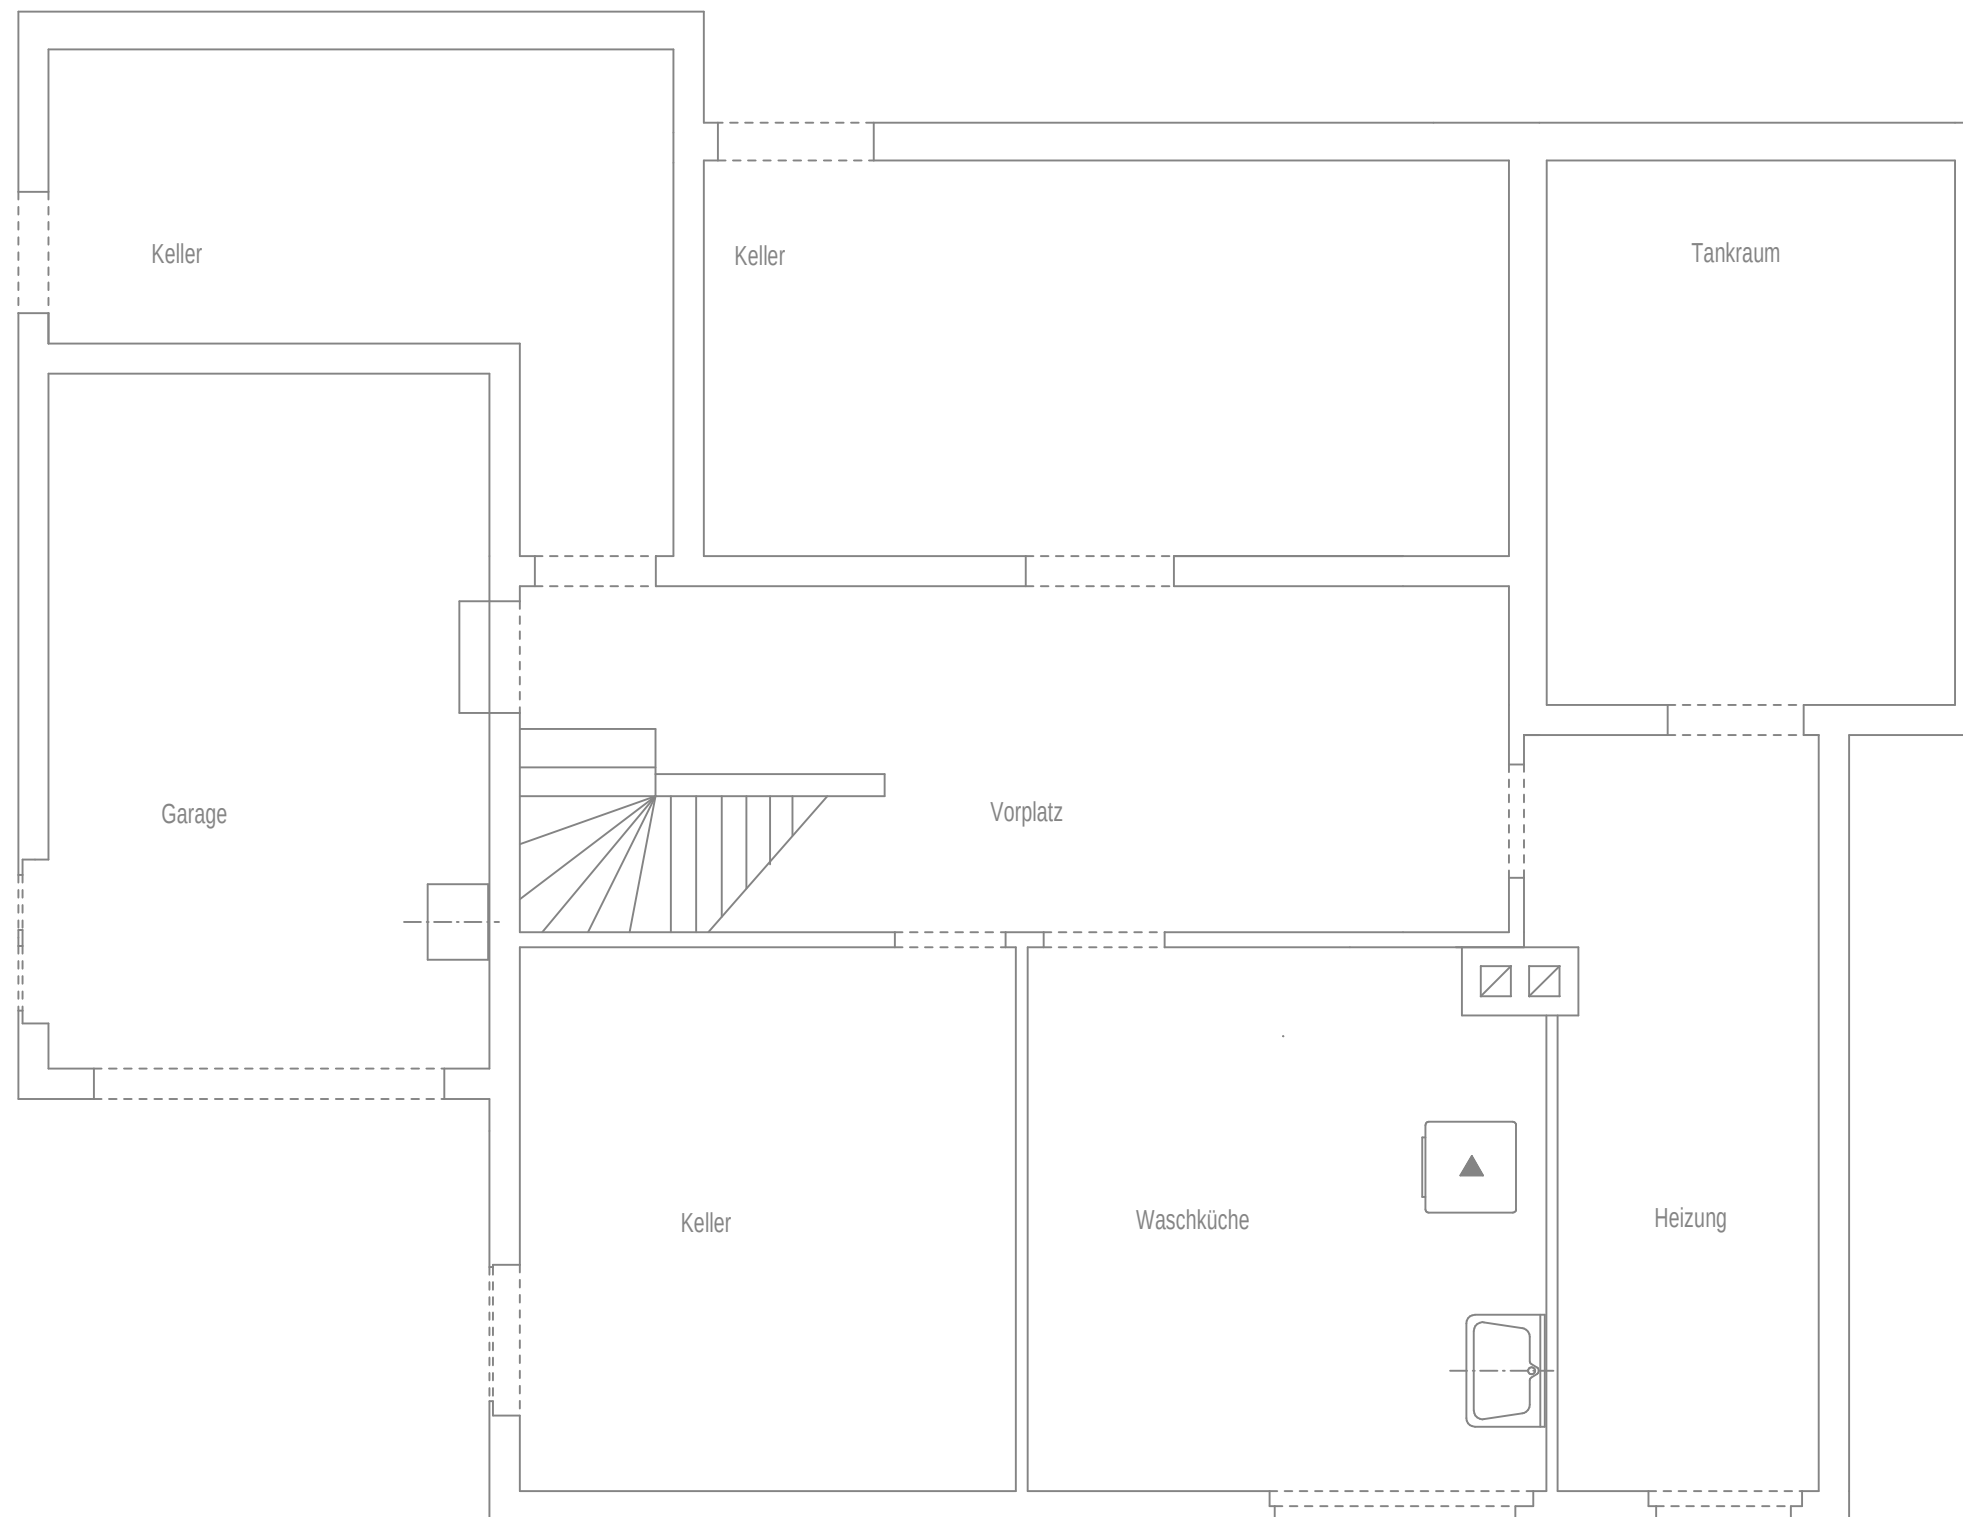

EFH UNTERGESCHOSS AUSSPARUNGEN	Name	
	Datum	
 Grundbildung Sanitär Freifachkurs «Projektieren für Gebäudetechnikplaner/innen EFZ» © Copyright by MOXIE	Mst.	1:50
	Format	A3
	Gez.	28.01.2023

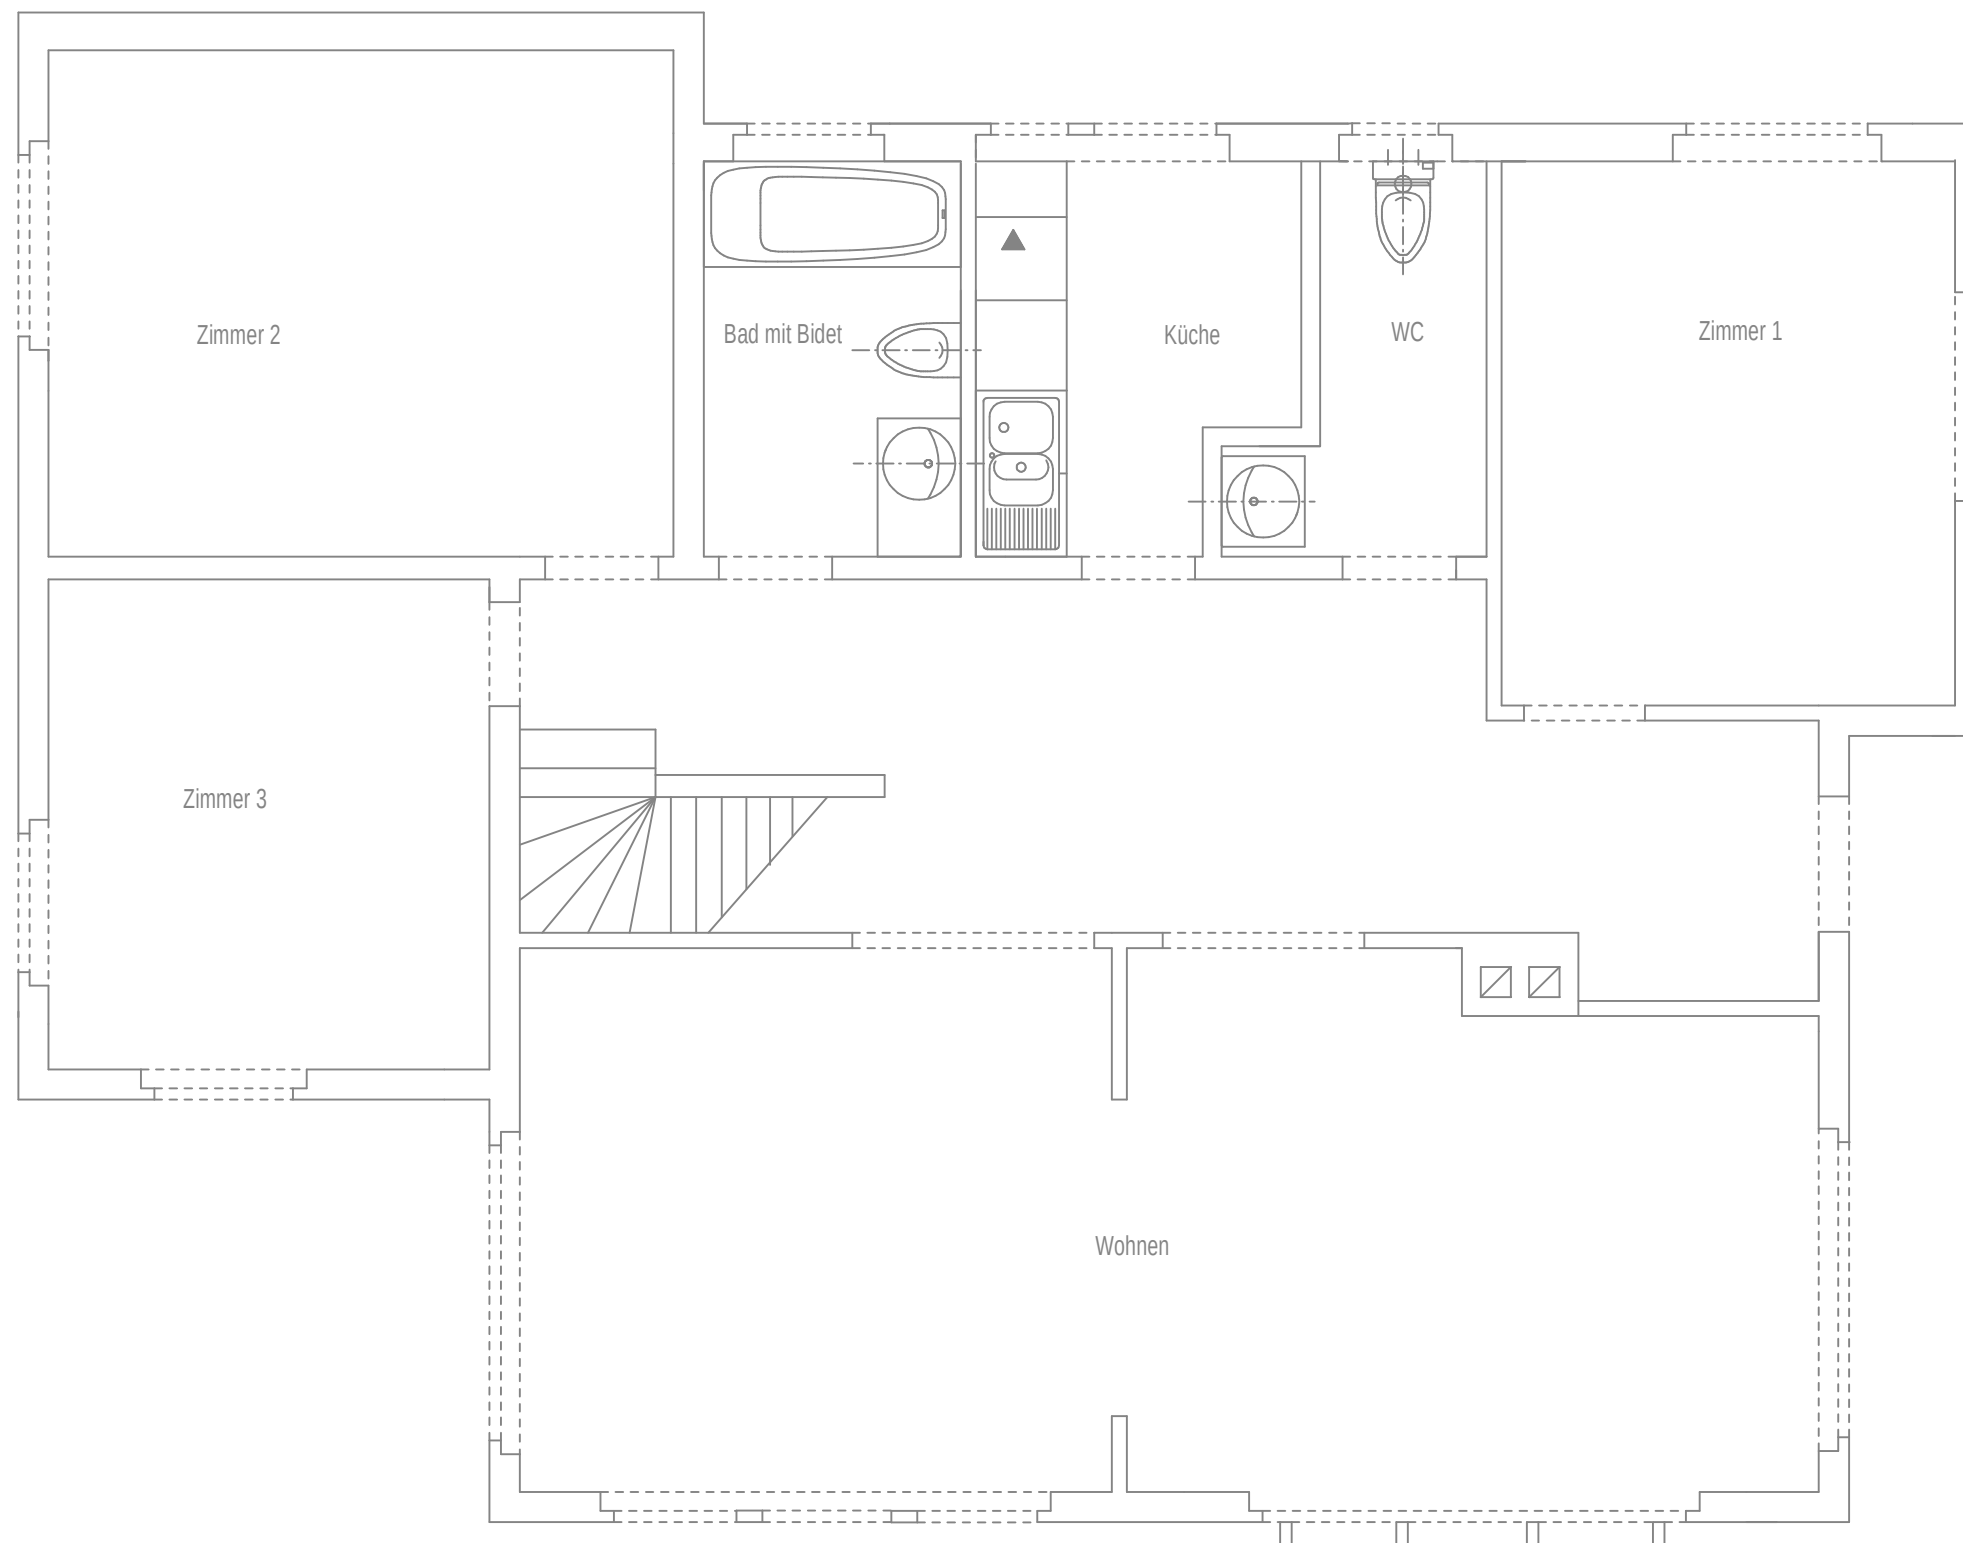

EFH	ERDGESCHOSS	Name	
		Datum	
 Grundbildung Sanitär Freifachkurs «Projektieren für Gebäudetechnikplaner/innen EFZ» © Copyright by MOXIE		Mst.	1:50
		Format	A3
		Gez.	28.01.2023