




Neubau MFH Seeblick Druckverlustberechnung

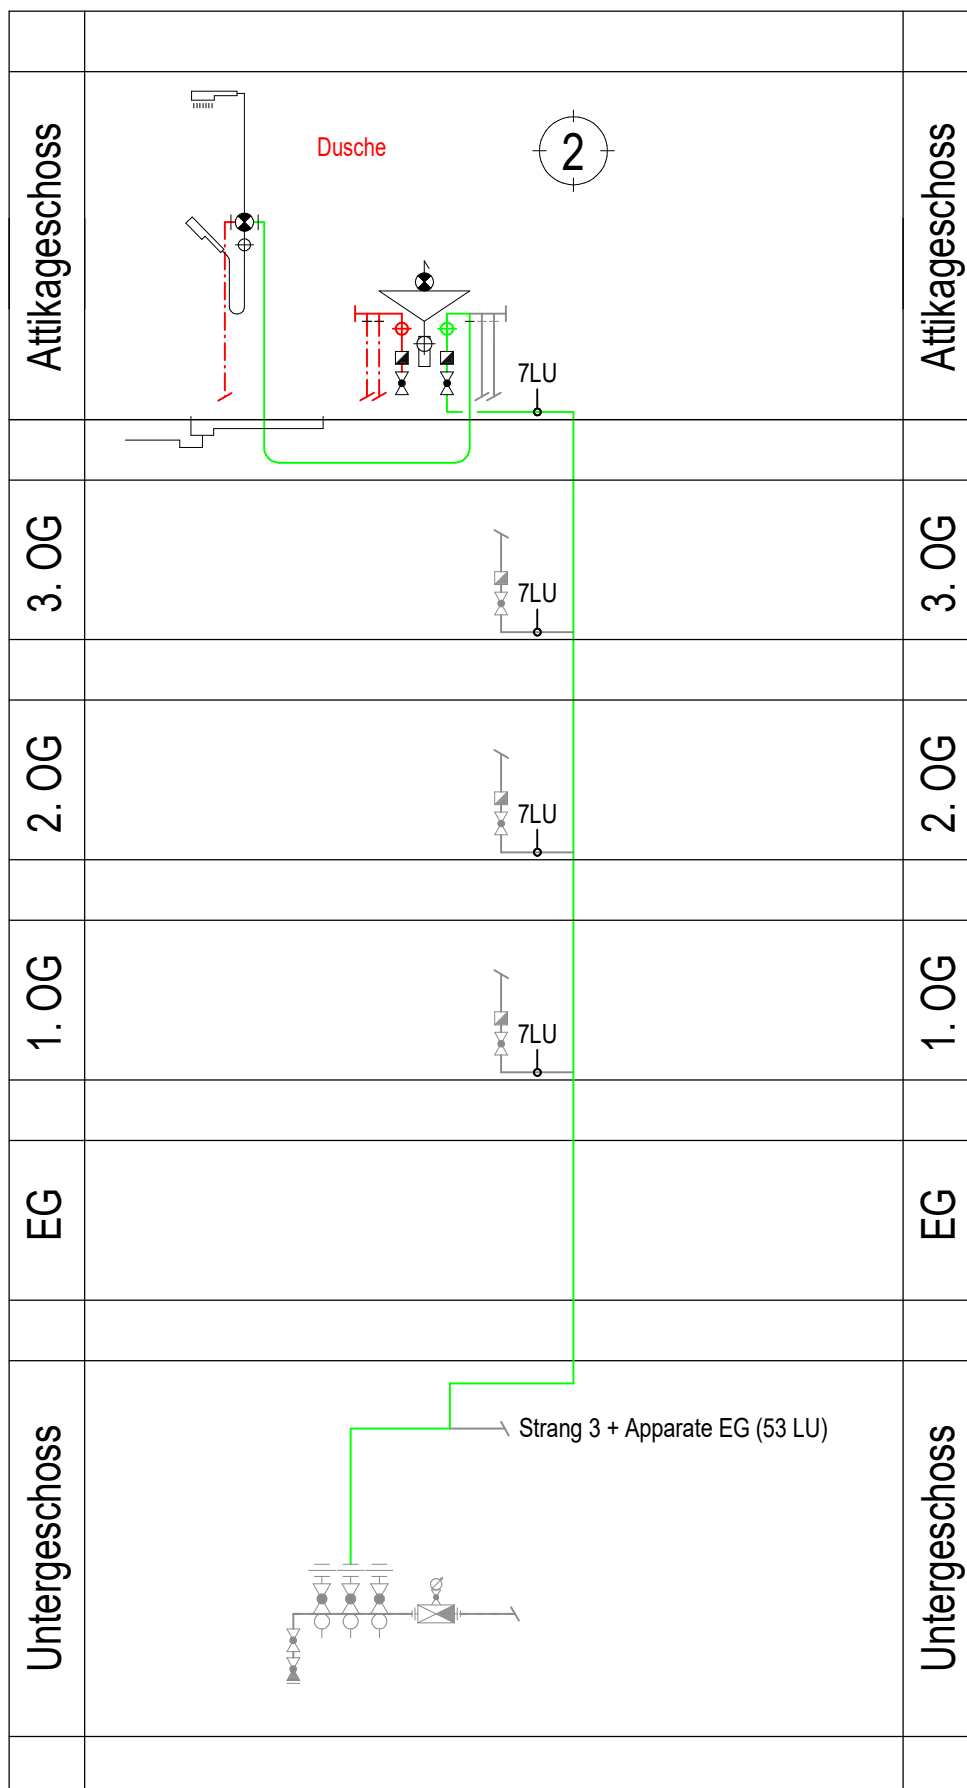

Grundbildung Sanitär
Freifachkurs «Projektieren für Gebäudetechnikplaner/innen EFZ»

© Copyright by MOXIE

Objekt	-
Gezeichnet	-
Datum	-
Massstab	1:50
Grösse	210 x 297
Revision	-