


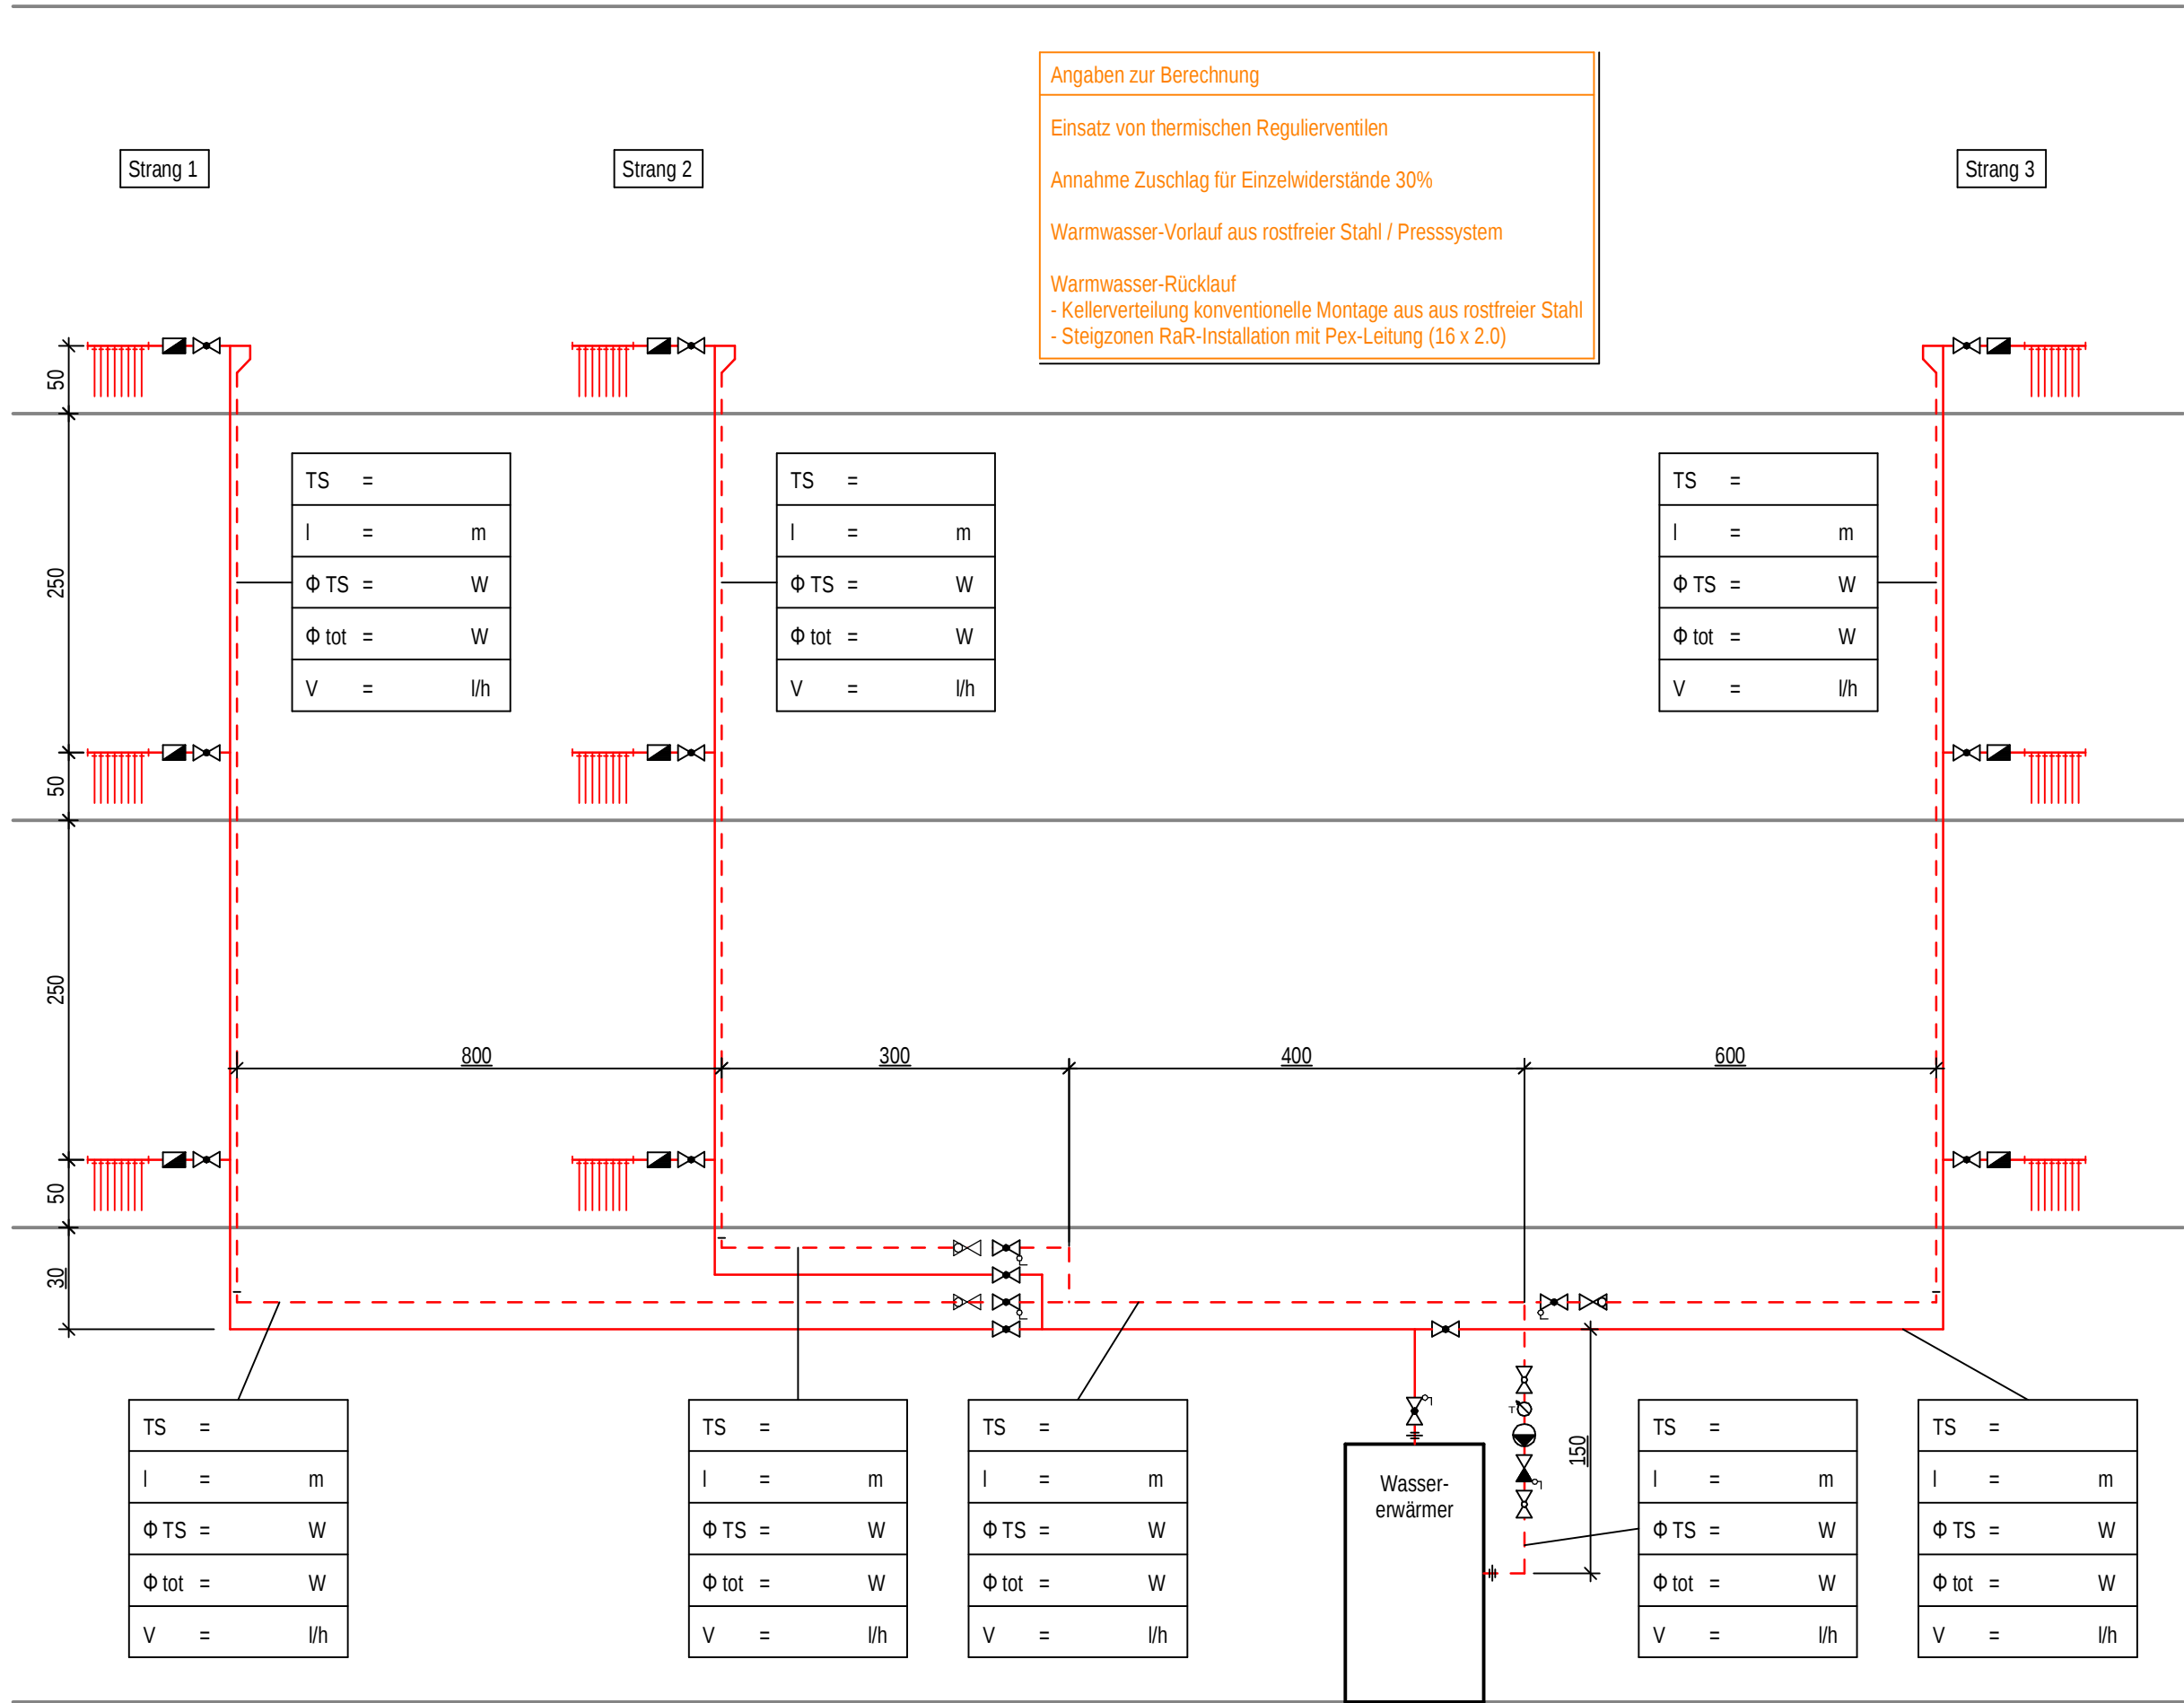

Freifach Projektieren - Zirkulationsberechnung MFH

Format A3

Maßstab 1:20

2023/haecks

Name: