
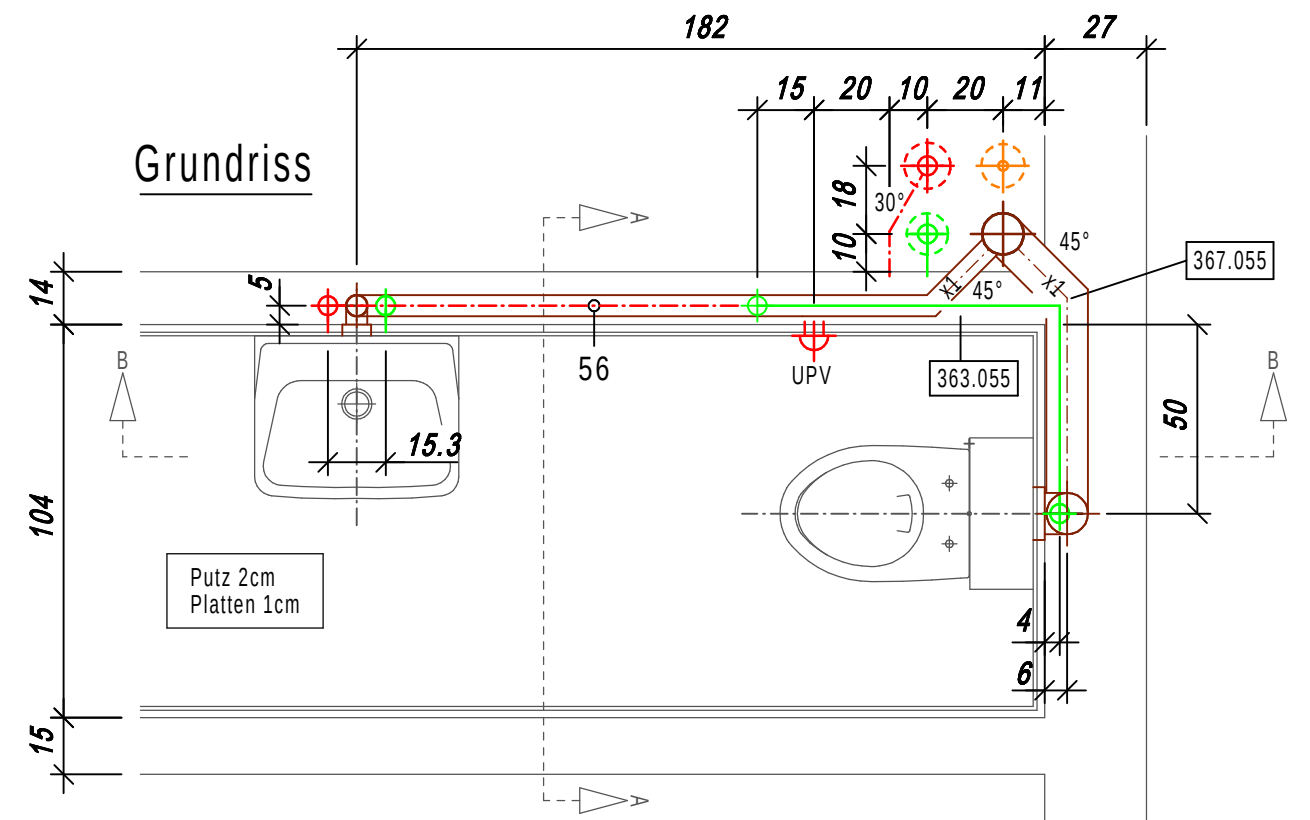
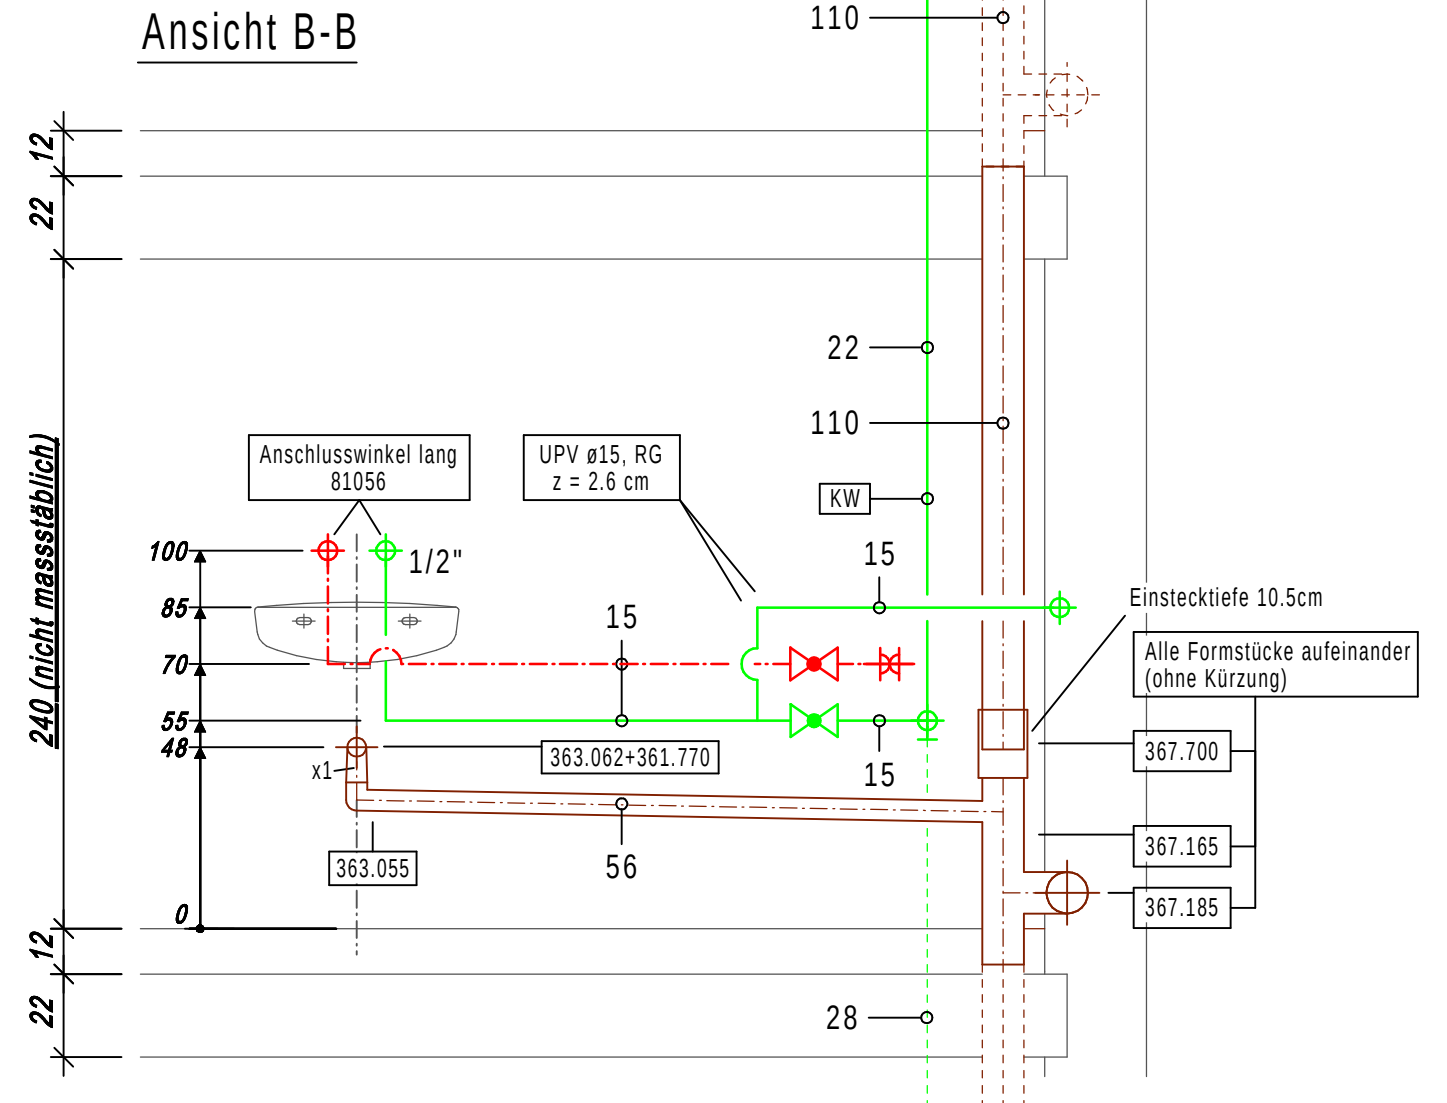


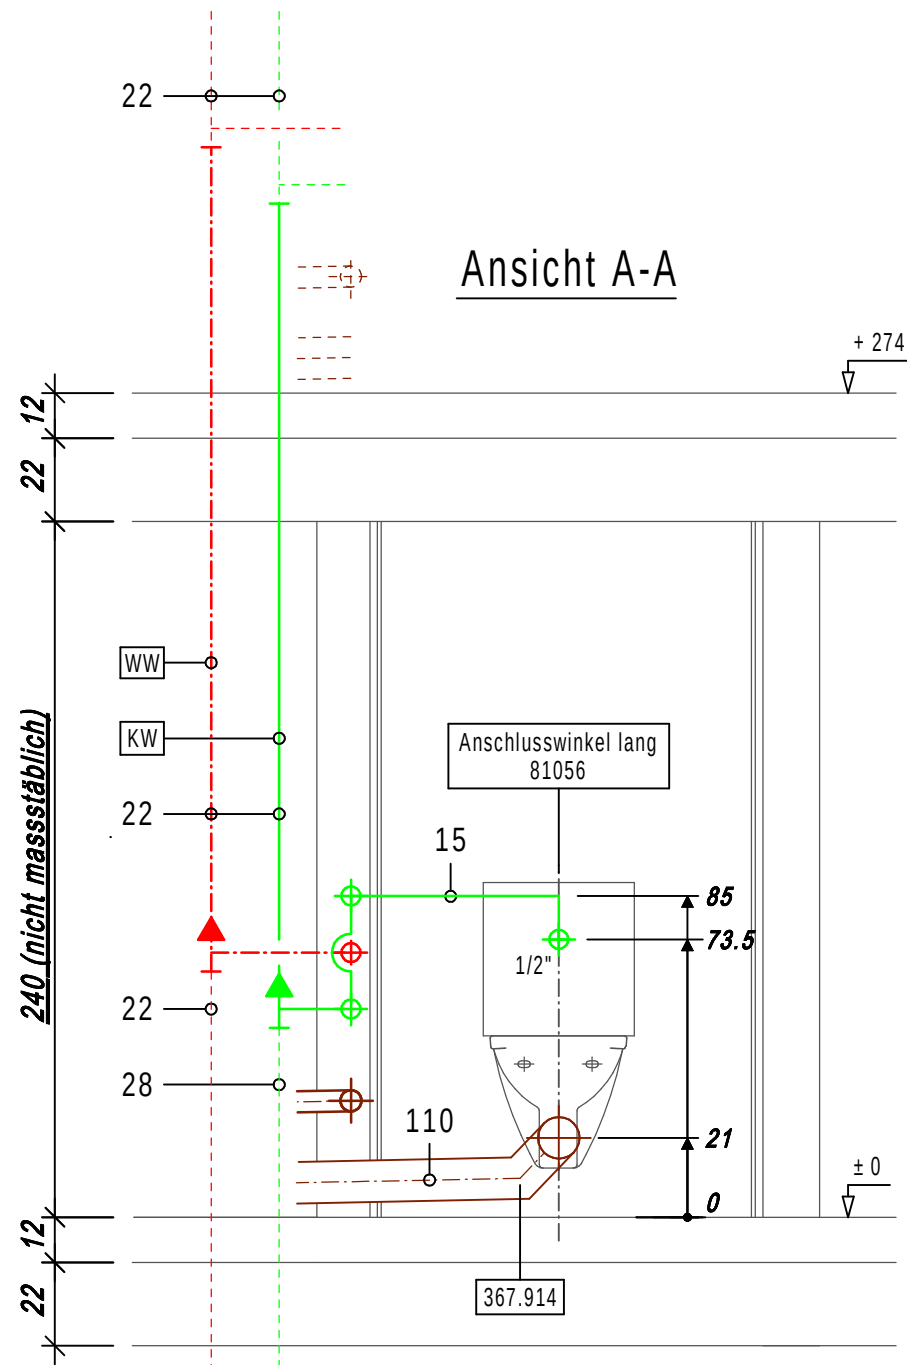

SEP. WC 1. OBERGESCHOSS AVOR x - / z - Mass	Name	
	Datum	
 Grundbildung Sanitär Freifachkurs «Projektieren für Gebäudetechnikplaner/innen EFZ»	Mst.	1:20
	Format	A3
© Copyright by MOXIE	Gez.	28.01.2023