



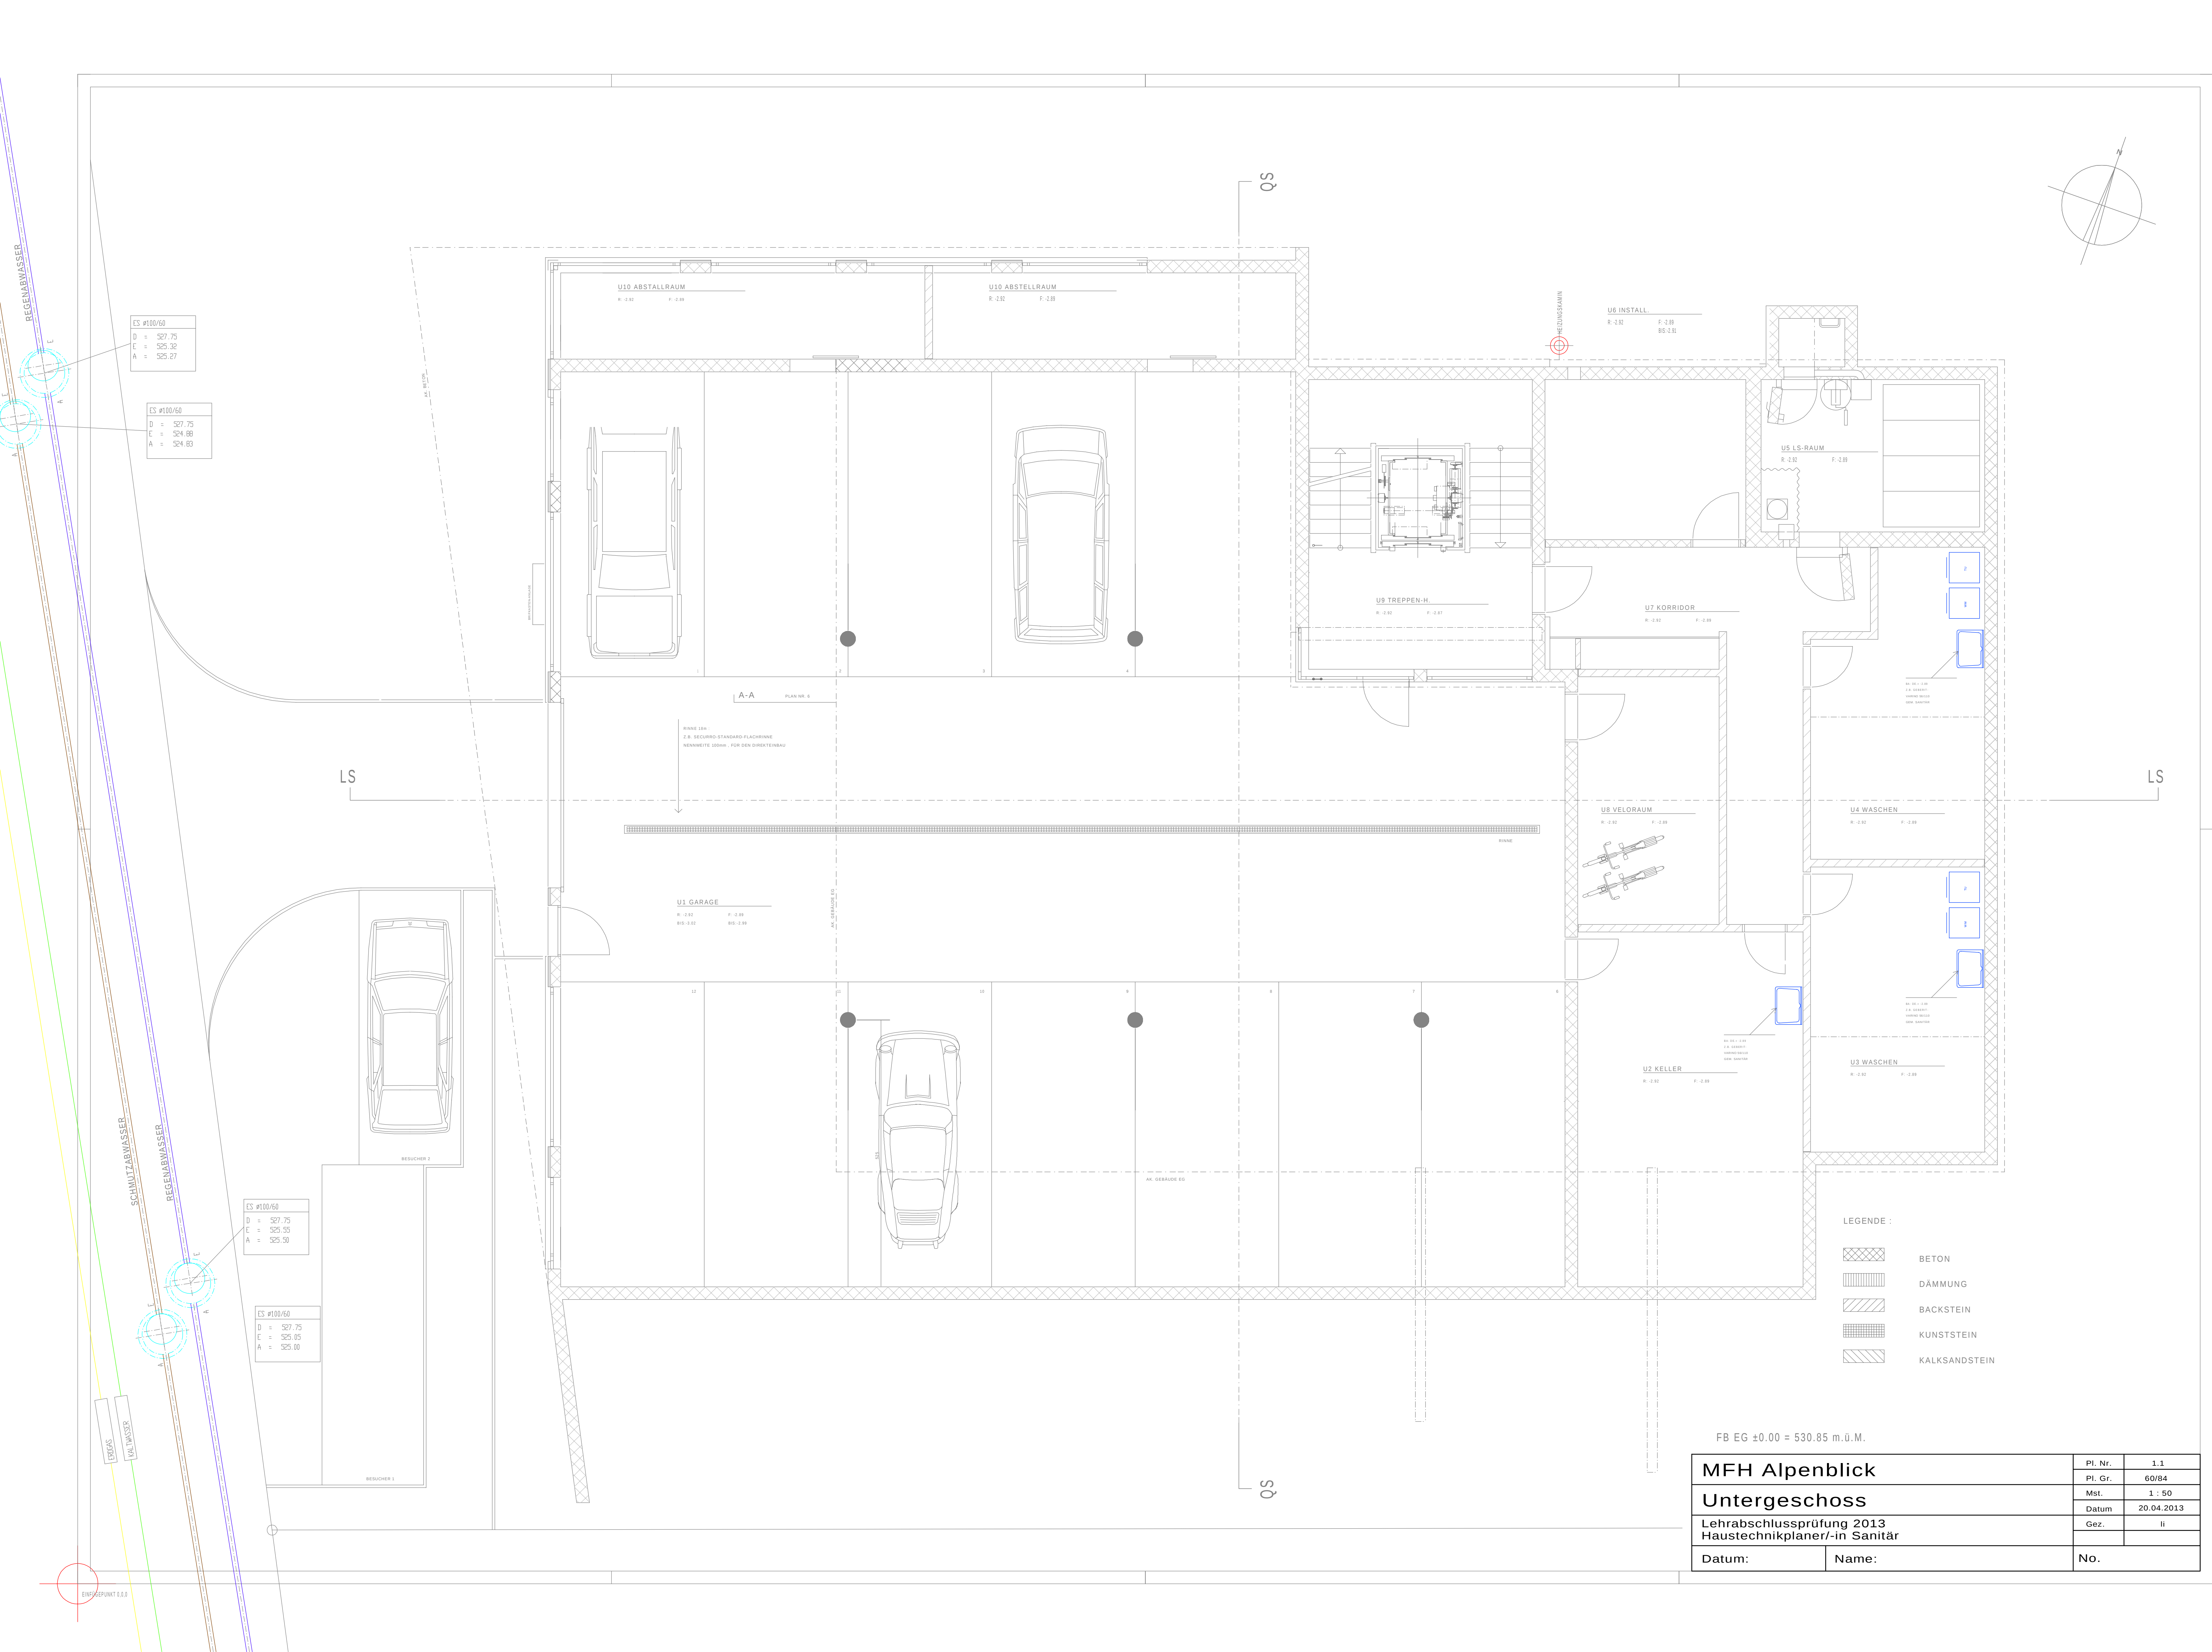

FB EG ±0.00 = 530.85 m.ü.M.

MFH Alpenblick Untergeschoss Lehrabschlussprüfung 2013 Haustechnikplaner/-in Sanitär	Pl. Nr.	1.1
	Pl. Gr.	60/84
	Mst.	1 : 50
	Datum	20.04.2013
Datum:	Name:	Gez.
		No.

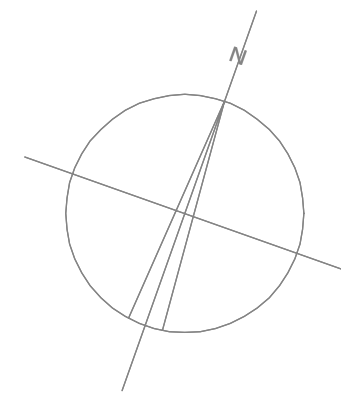

LS

LS

- BETON
- DÄMMUNG
- BACKSTEIN
- KUNSTSTEIN
- KALKSANDSTEIN

FB EG ±0.00 = 530.85 m.ü.M.

MFH Alpenblick Erdgeschoss Lehrabschlussprüfung 2013 Haustechnikplaner/-in Sanitär	Pl. Nr.	1.2
	Pl. Gr.	60/84
	Mst.	1 : 50
	Datum	20.04.2013
	Gez.	li
Datum:	Name:	No.



- BETON
- DÄMMUNG
- BACKSTEIN
- KUNSTSTEIN
- KALKSANDSTEIN


FB EG ±0.00 = 530.85 m.ü.M.

MFH Alpenblick		Pl. Nr.	1.3
Obergeschoss		Pl. Gr.	60/84
Lehrabschlussprüfung 2013		Mst.	1 : 50
Haustechnikplaner/-in Sanitär		Datum	20.04.2013
Datum:		Gez.	li
Name:		No.	

LS


Q5

Q5

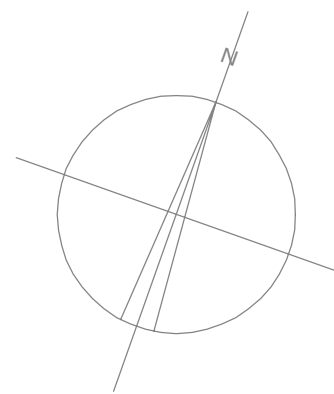

LS

LEGENDE :

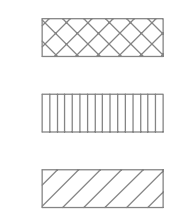

BETON

DÄMMUNG

BACKSTEIN

KUNSTSTEIN



KALKSANDSTEIN

FB EG ±0.00 = 530.85 m.ü.M.

MFH Alpenblick	Pl. Nr.	1.4
	Pl. Gr.	60/84
	Mst.	1 : 50
	Datum	20.04.2013
	Gez.	li
Datum:	Name:	No.

Attika


Lehrabschlussprüfung 2013
Haustechnikplaner/-in Sanitär

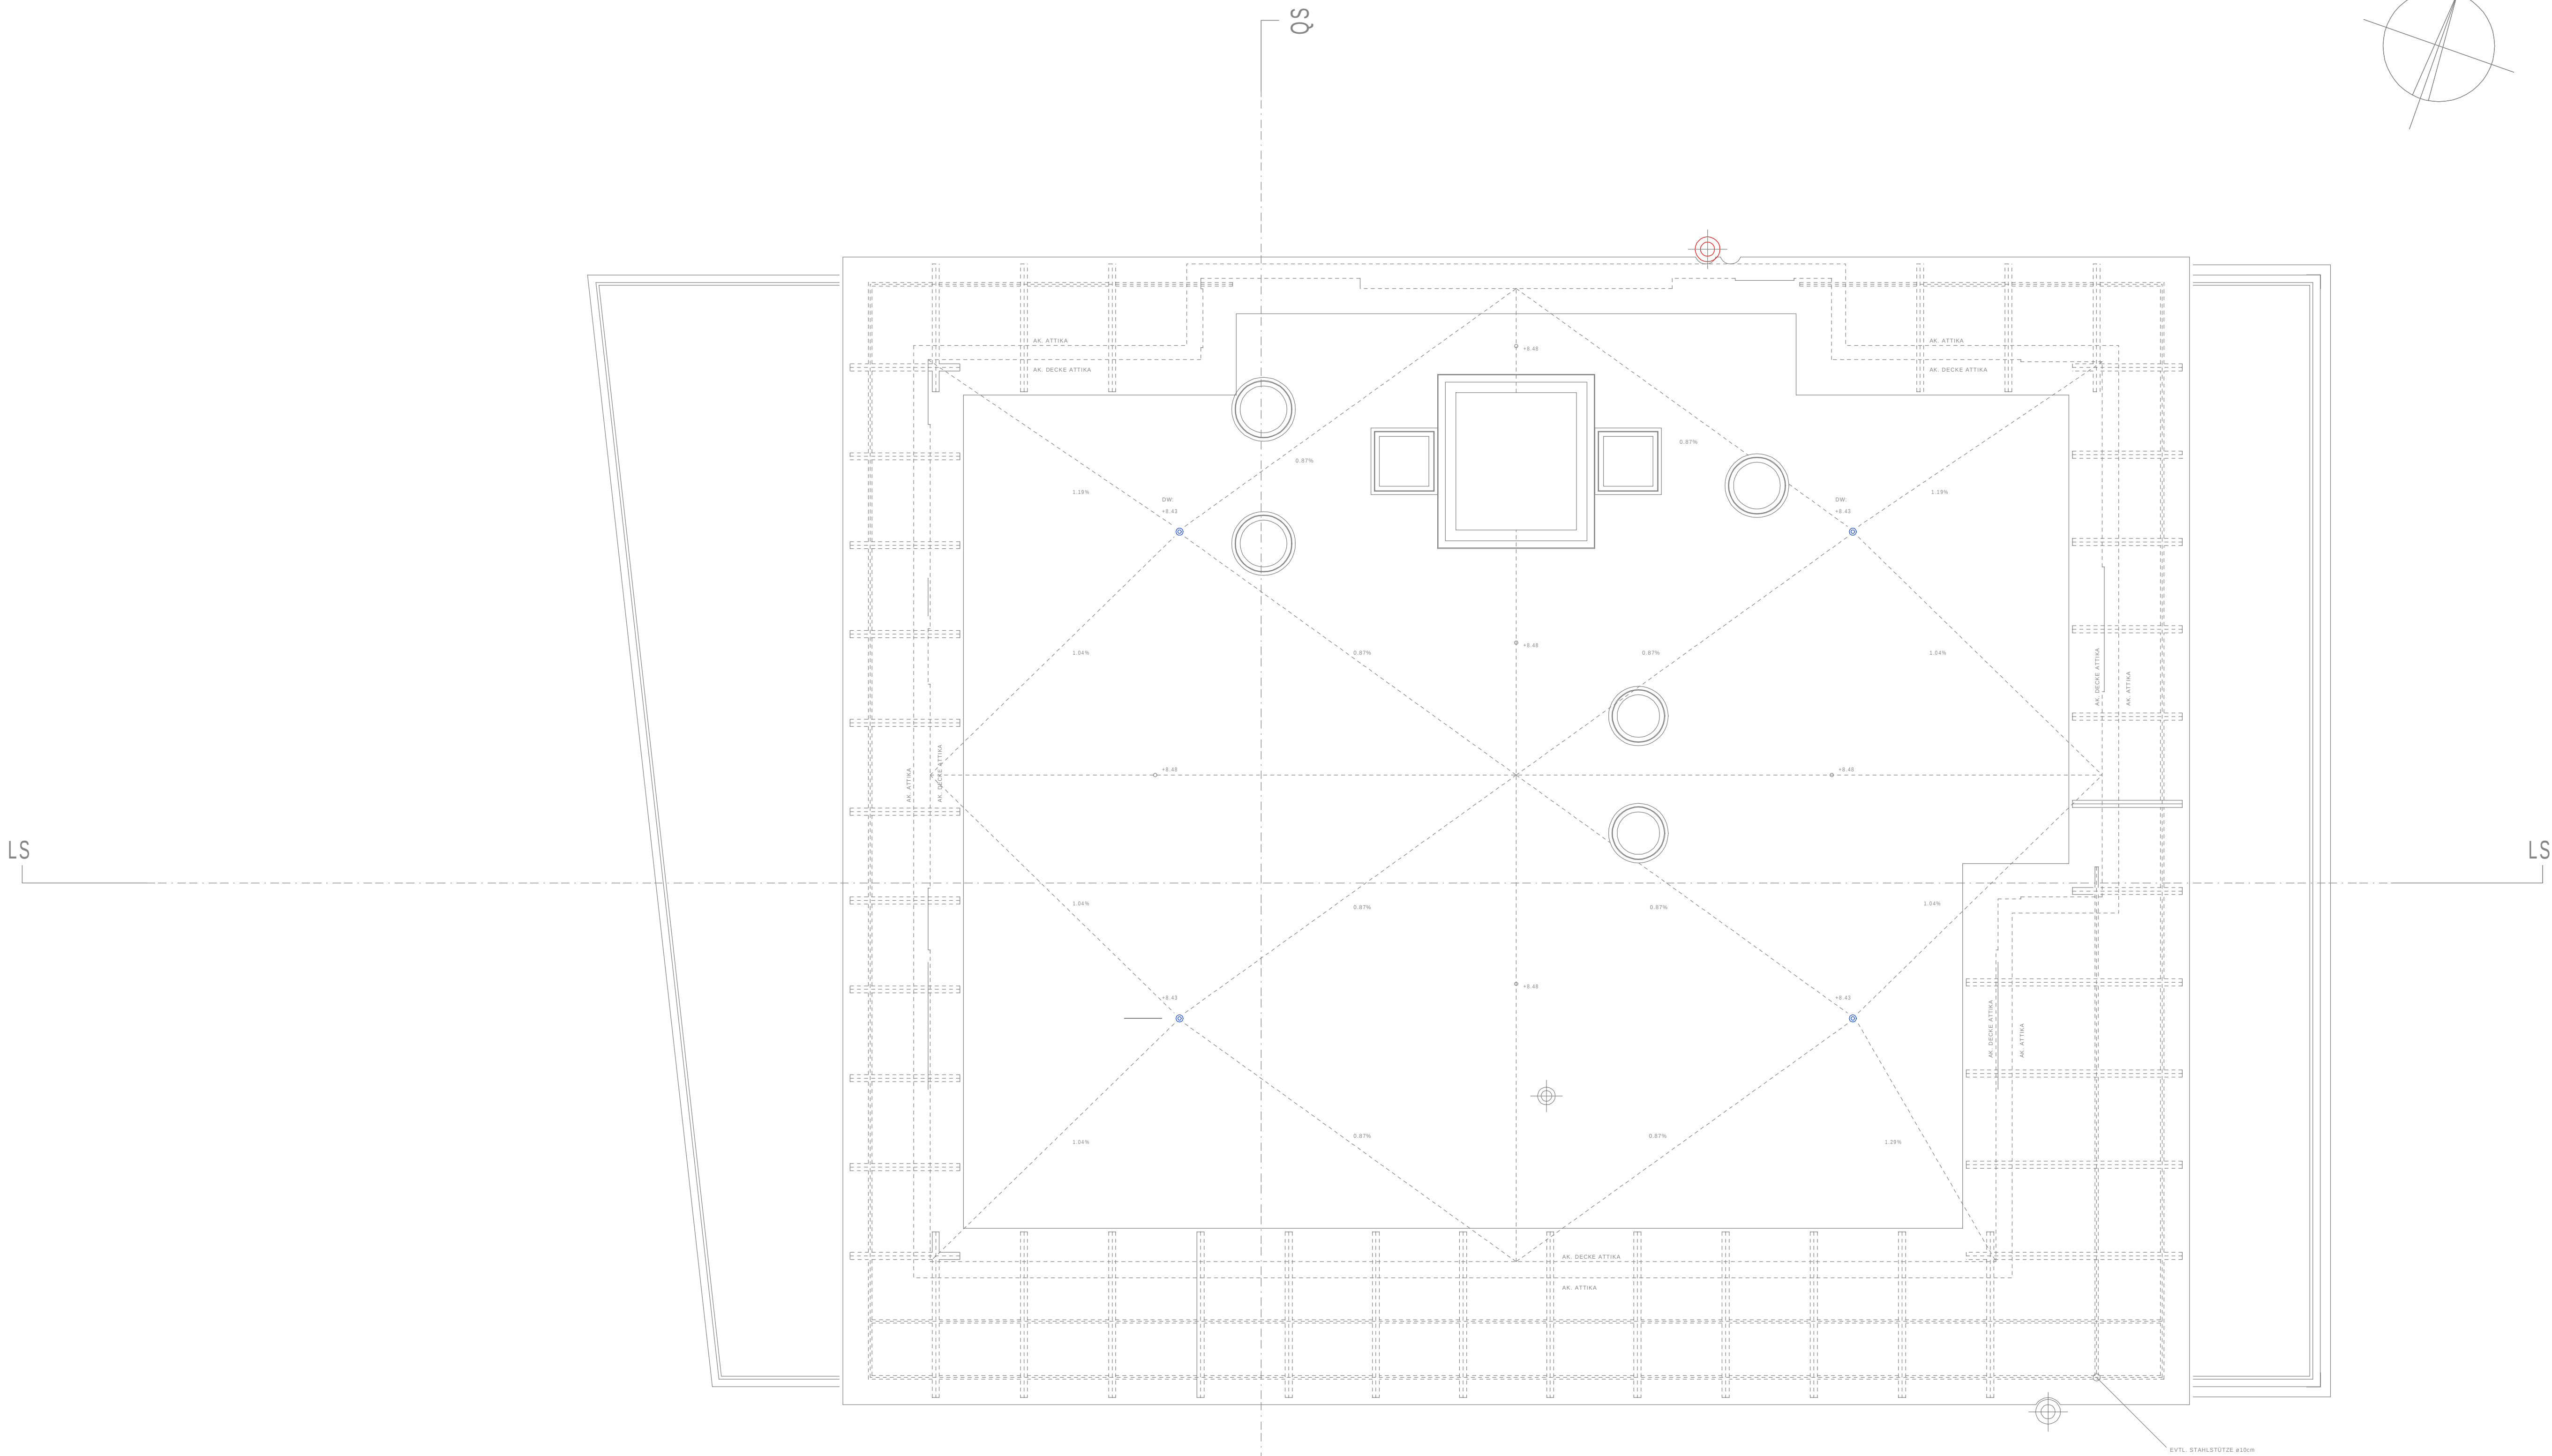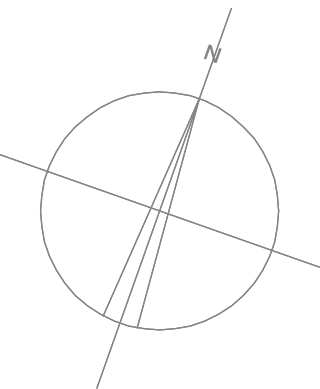

- LEGENDE :
- BETON
 - DÄMMUNG
 - BACKSTEIN
 - KUNSTSTEIN
 - KALKSANDSTEIN


FB EG ±0.00 = 530.85 m.ü.M.

MFH Alpenblick		Pl. Nr.	1.5
		Pl. Gr.	60/84
Dachaufsicht		Mst.	1 : 50
		Datum	20.04.2013
Lehrabschlussprüfung 2013 Haustechnikplaner/-in Sanitär		Gez.	li
Datum:	Name:	No.	

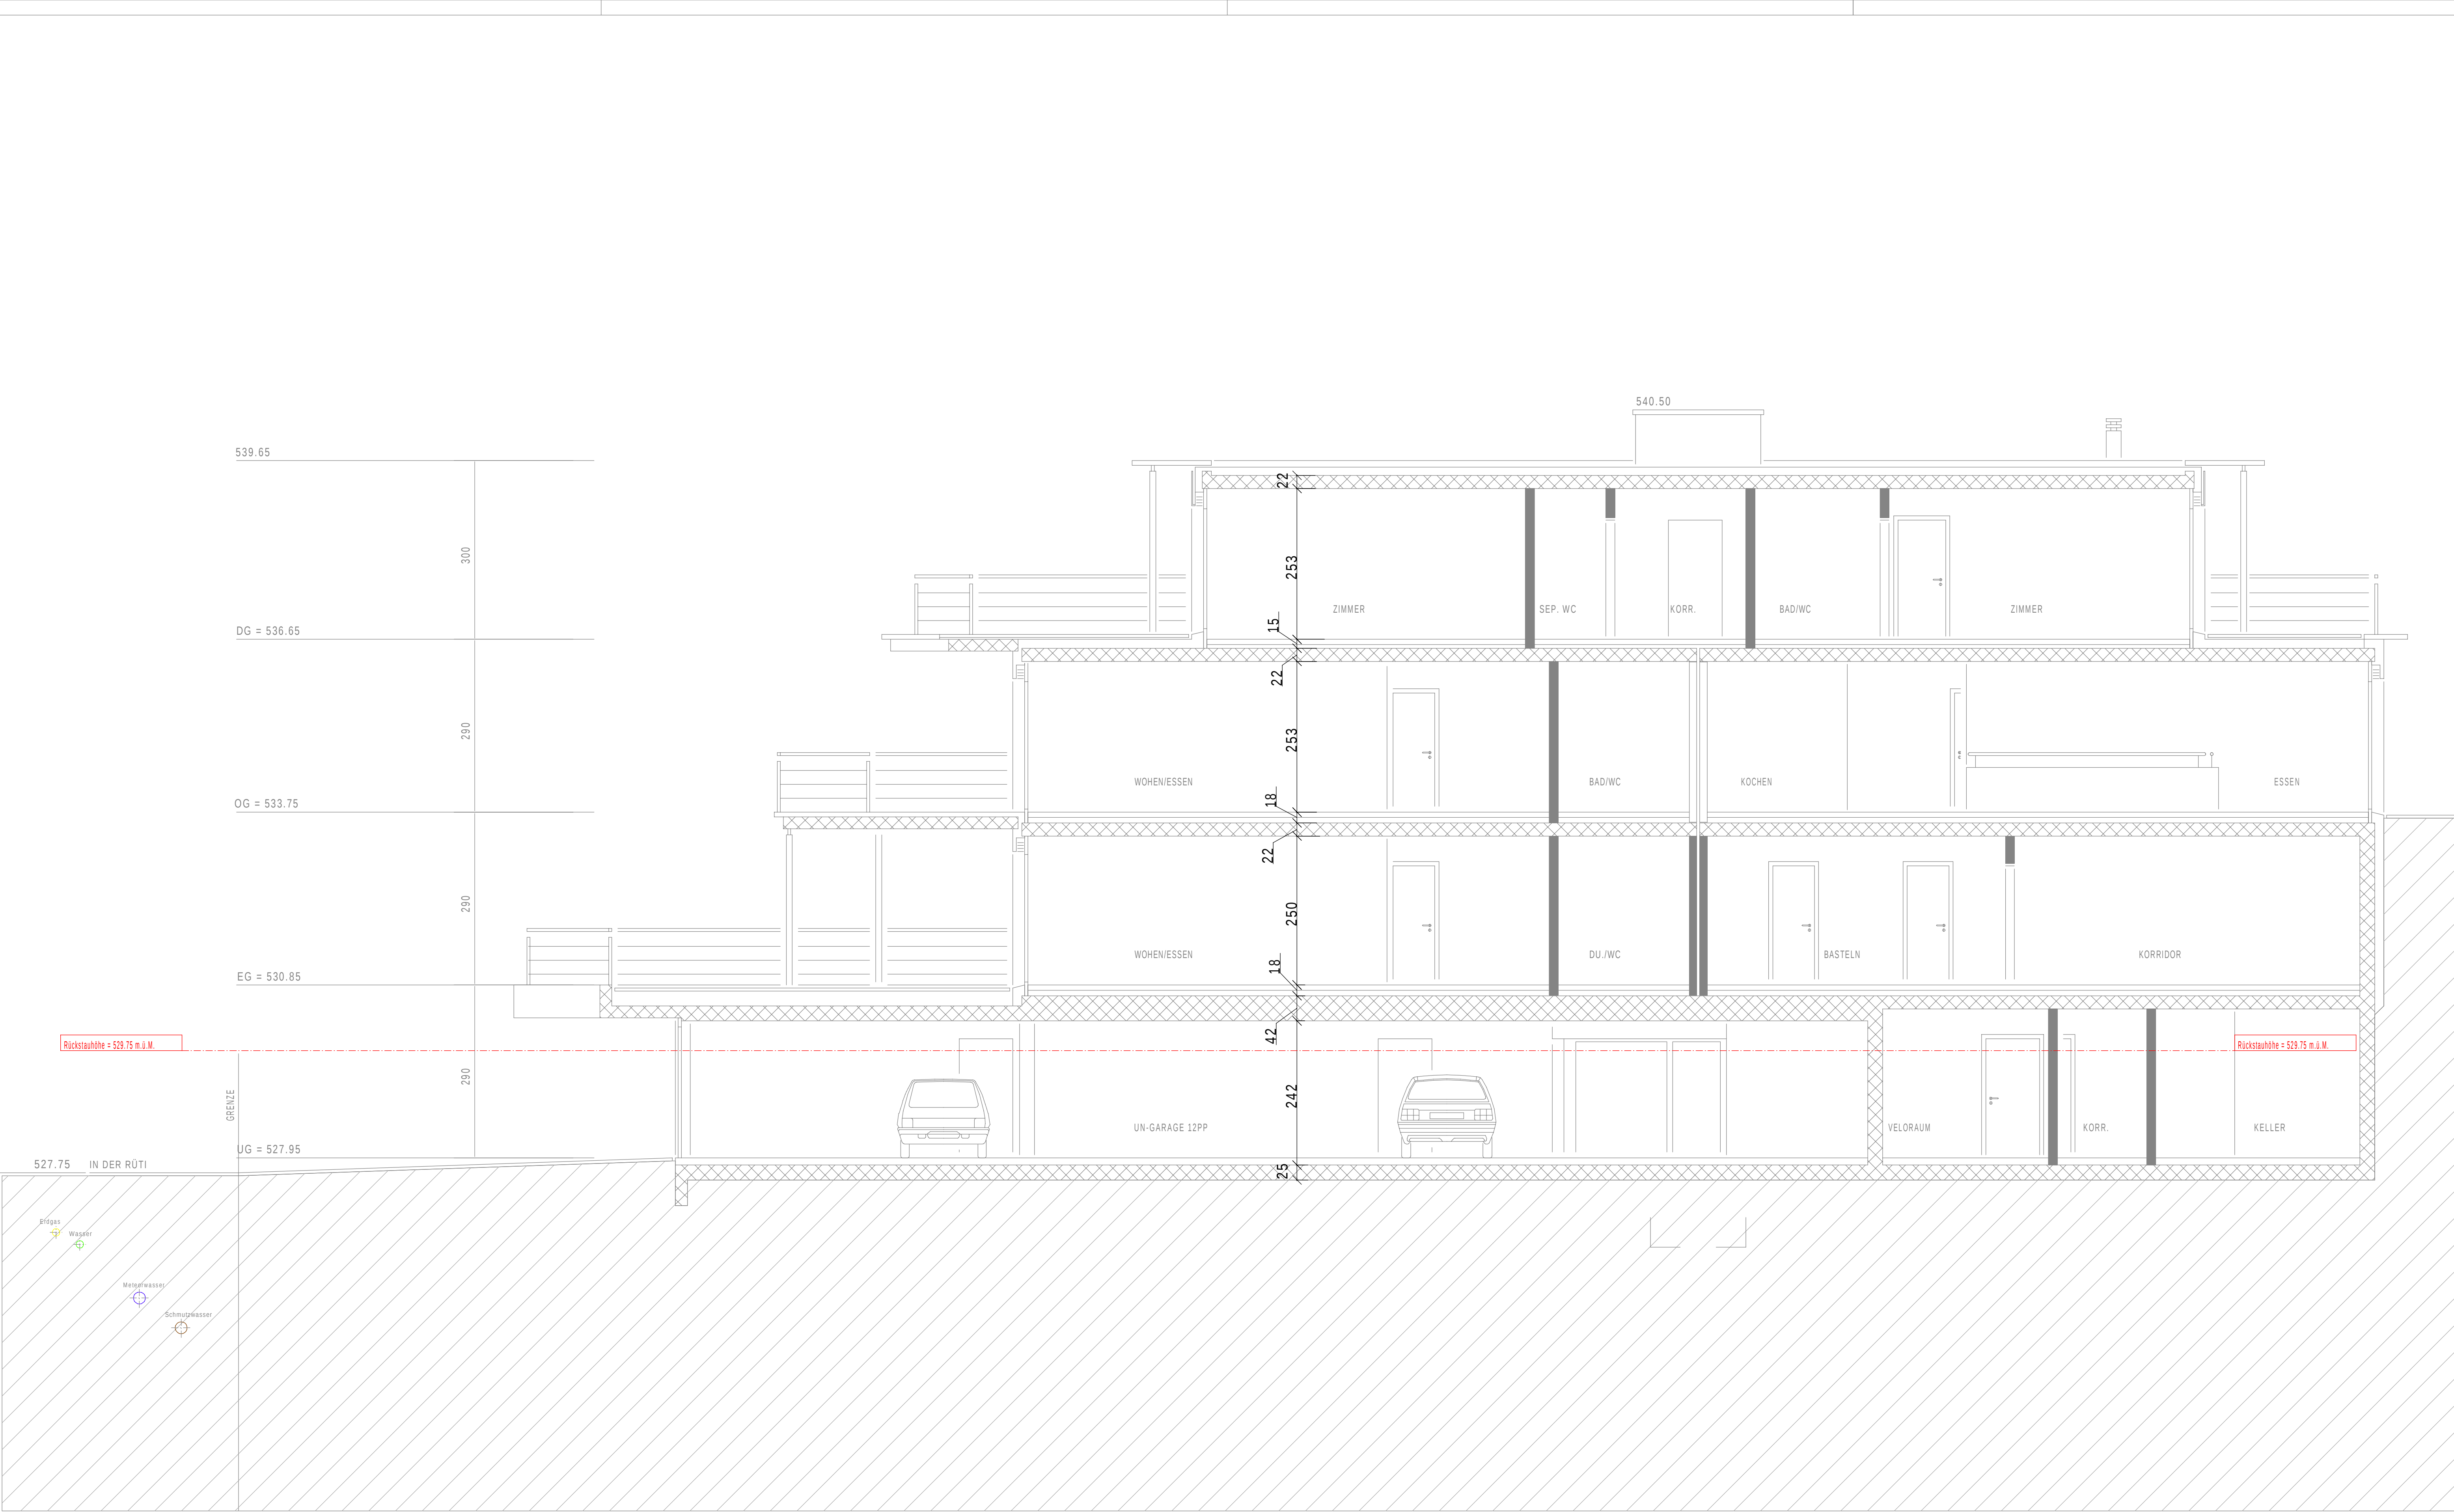

FB EG ±0.00 = 530.85 m.ü.M.

MFH Alpenblick	Pl. Nr.	1.6
	Pl. Gr.	60/84
	Mst.	1 : 50
	Datum	20.04.2013
	Gez.	li
Lehrabschlussprüfung 2013 Haustechnikplaner/-in Sanitär		
Datum:	Name:	No.

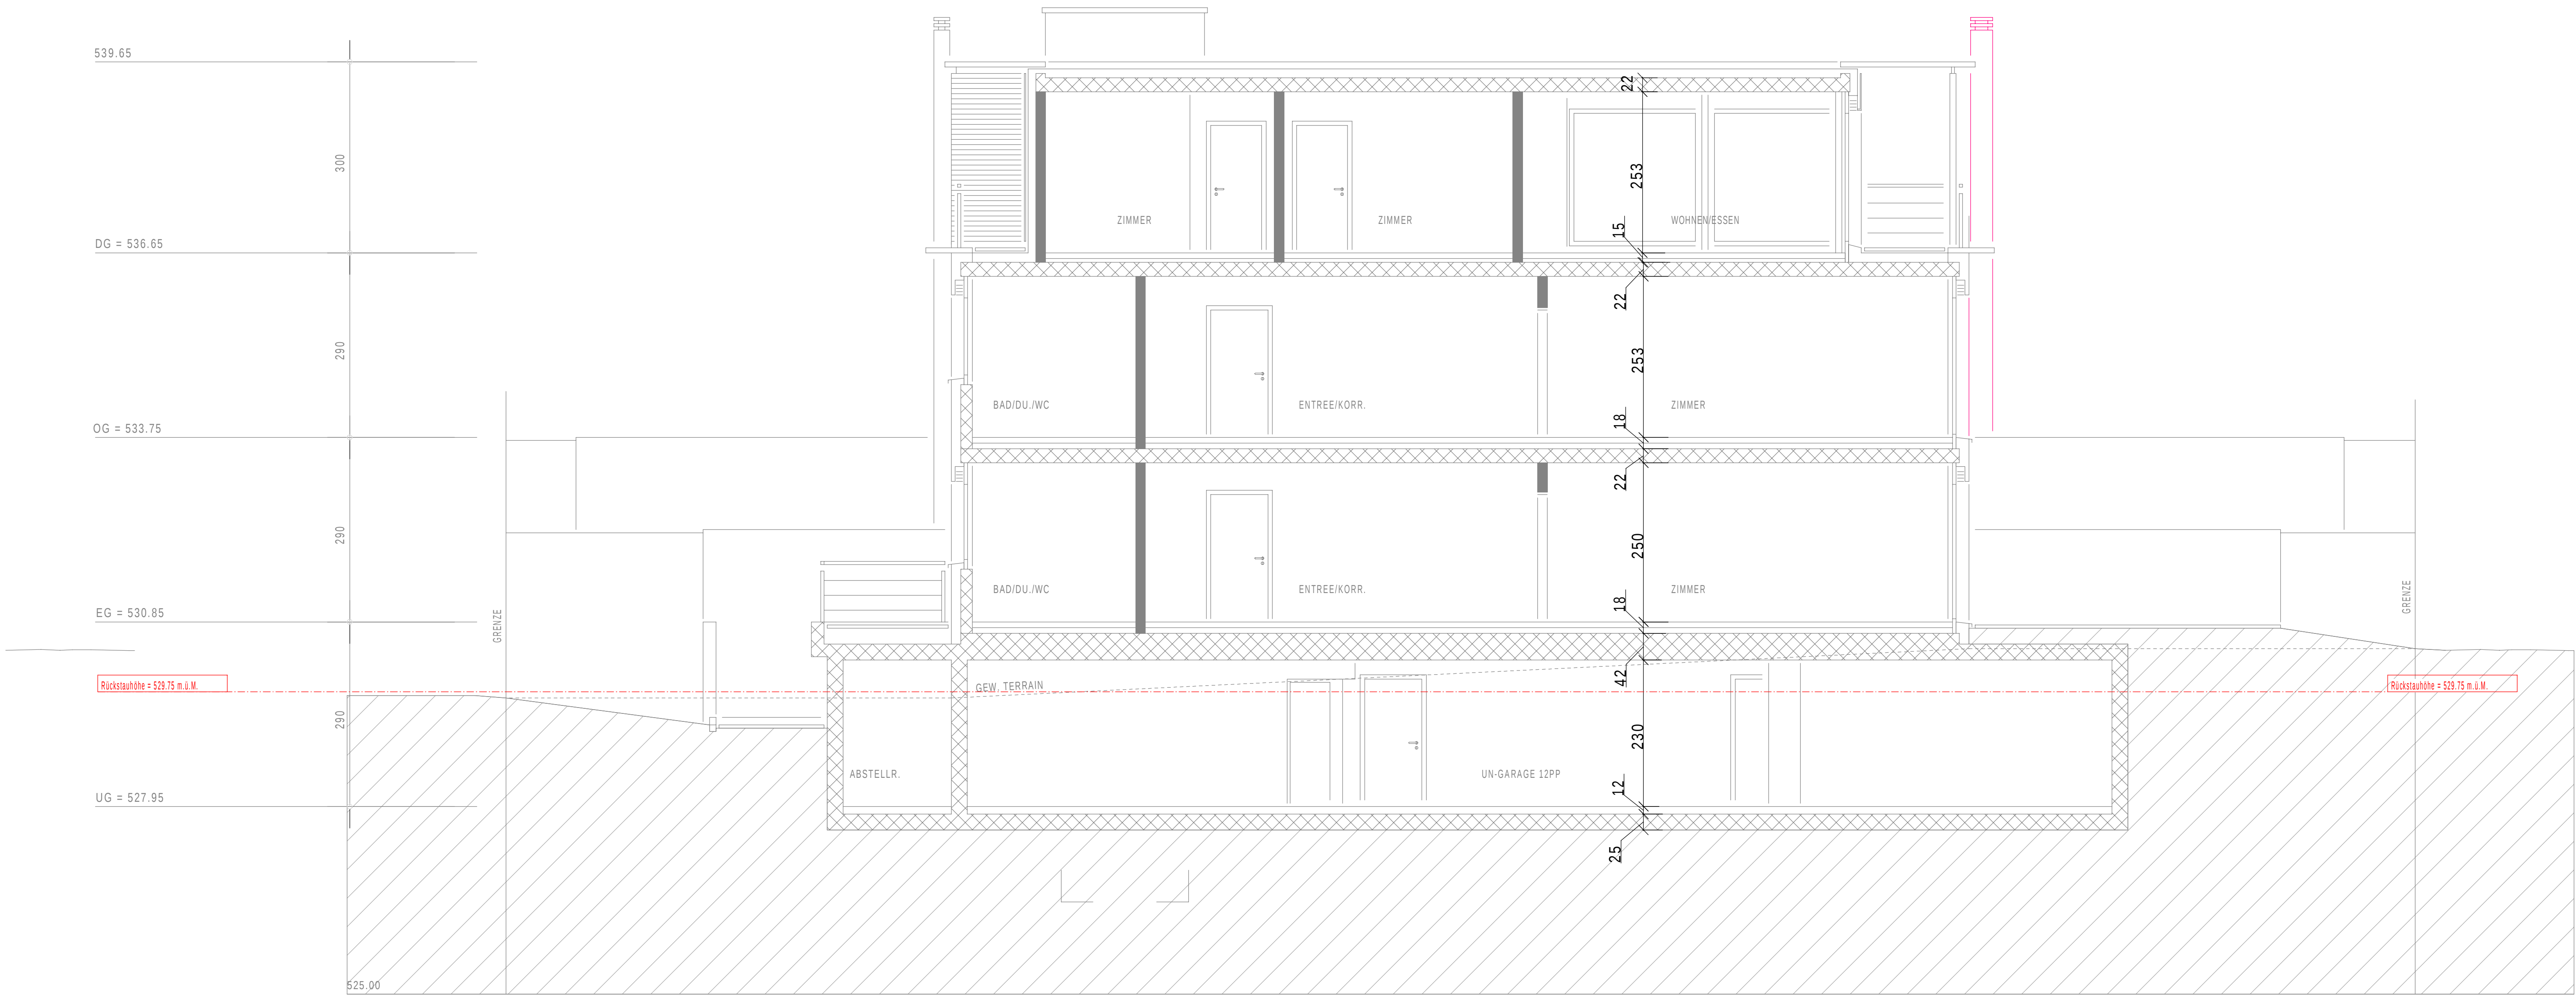

FB EG ±0.00 = 530.85 m.ü.M.

MFH Alpenblick	Pl. Nr.	1.7
	Pl. Gr.	60/84
	Mst.	1 : 50
	Datum	20.04.2013
	Gez.	li
Lehrabschlussprüfung 2013 Haustechnikplaner/-in Sanitär		
Datum:	Name:	No.