



Neubau MFH Seeblick
Untergeschoss



Grundbildung Sanitär
Freifachkurs «Projektieren für Gebäudetechnikplaner/innen EFZ»
© Copyright by MOXIE

Objekt	-
Gezeichnet	-
Datum	-
Massstab	1:50
Grösse	420 x 297
Revision	-

± 0.00 EG = 537.25

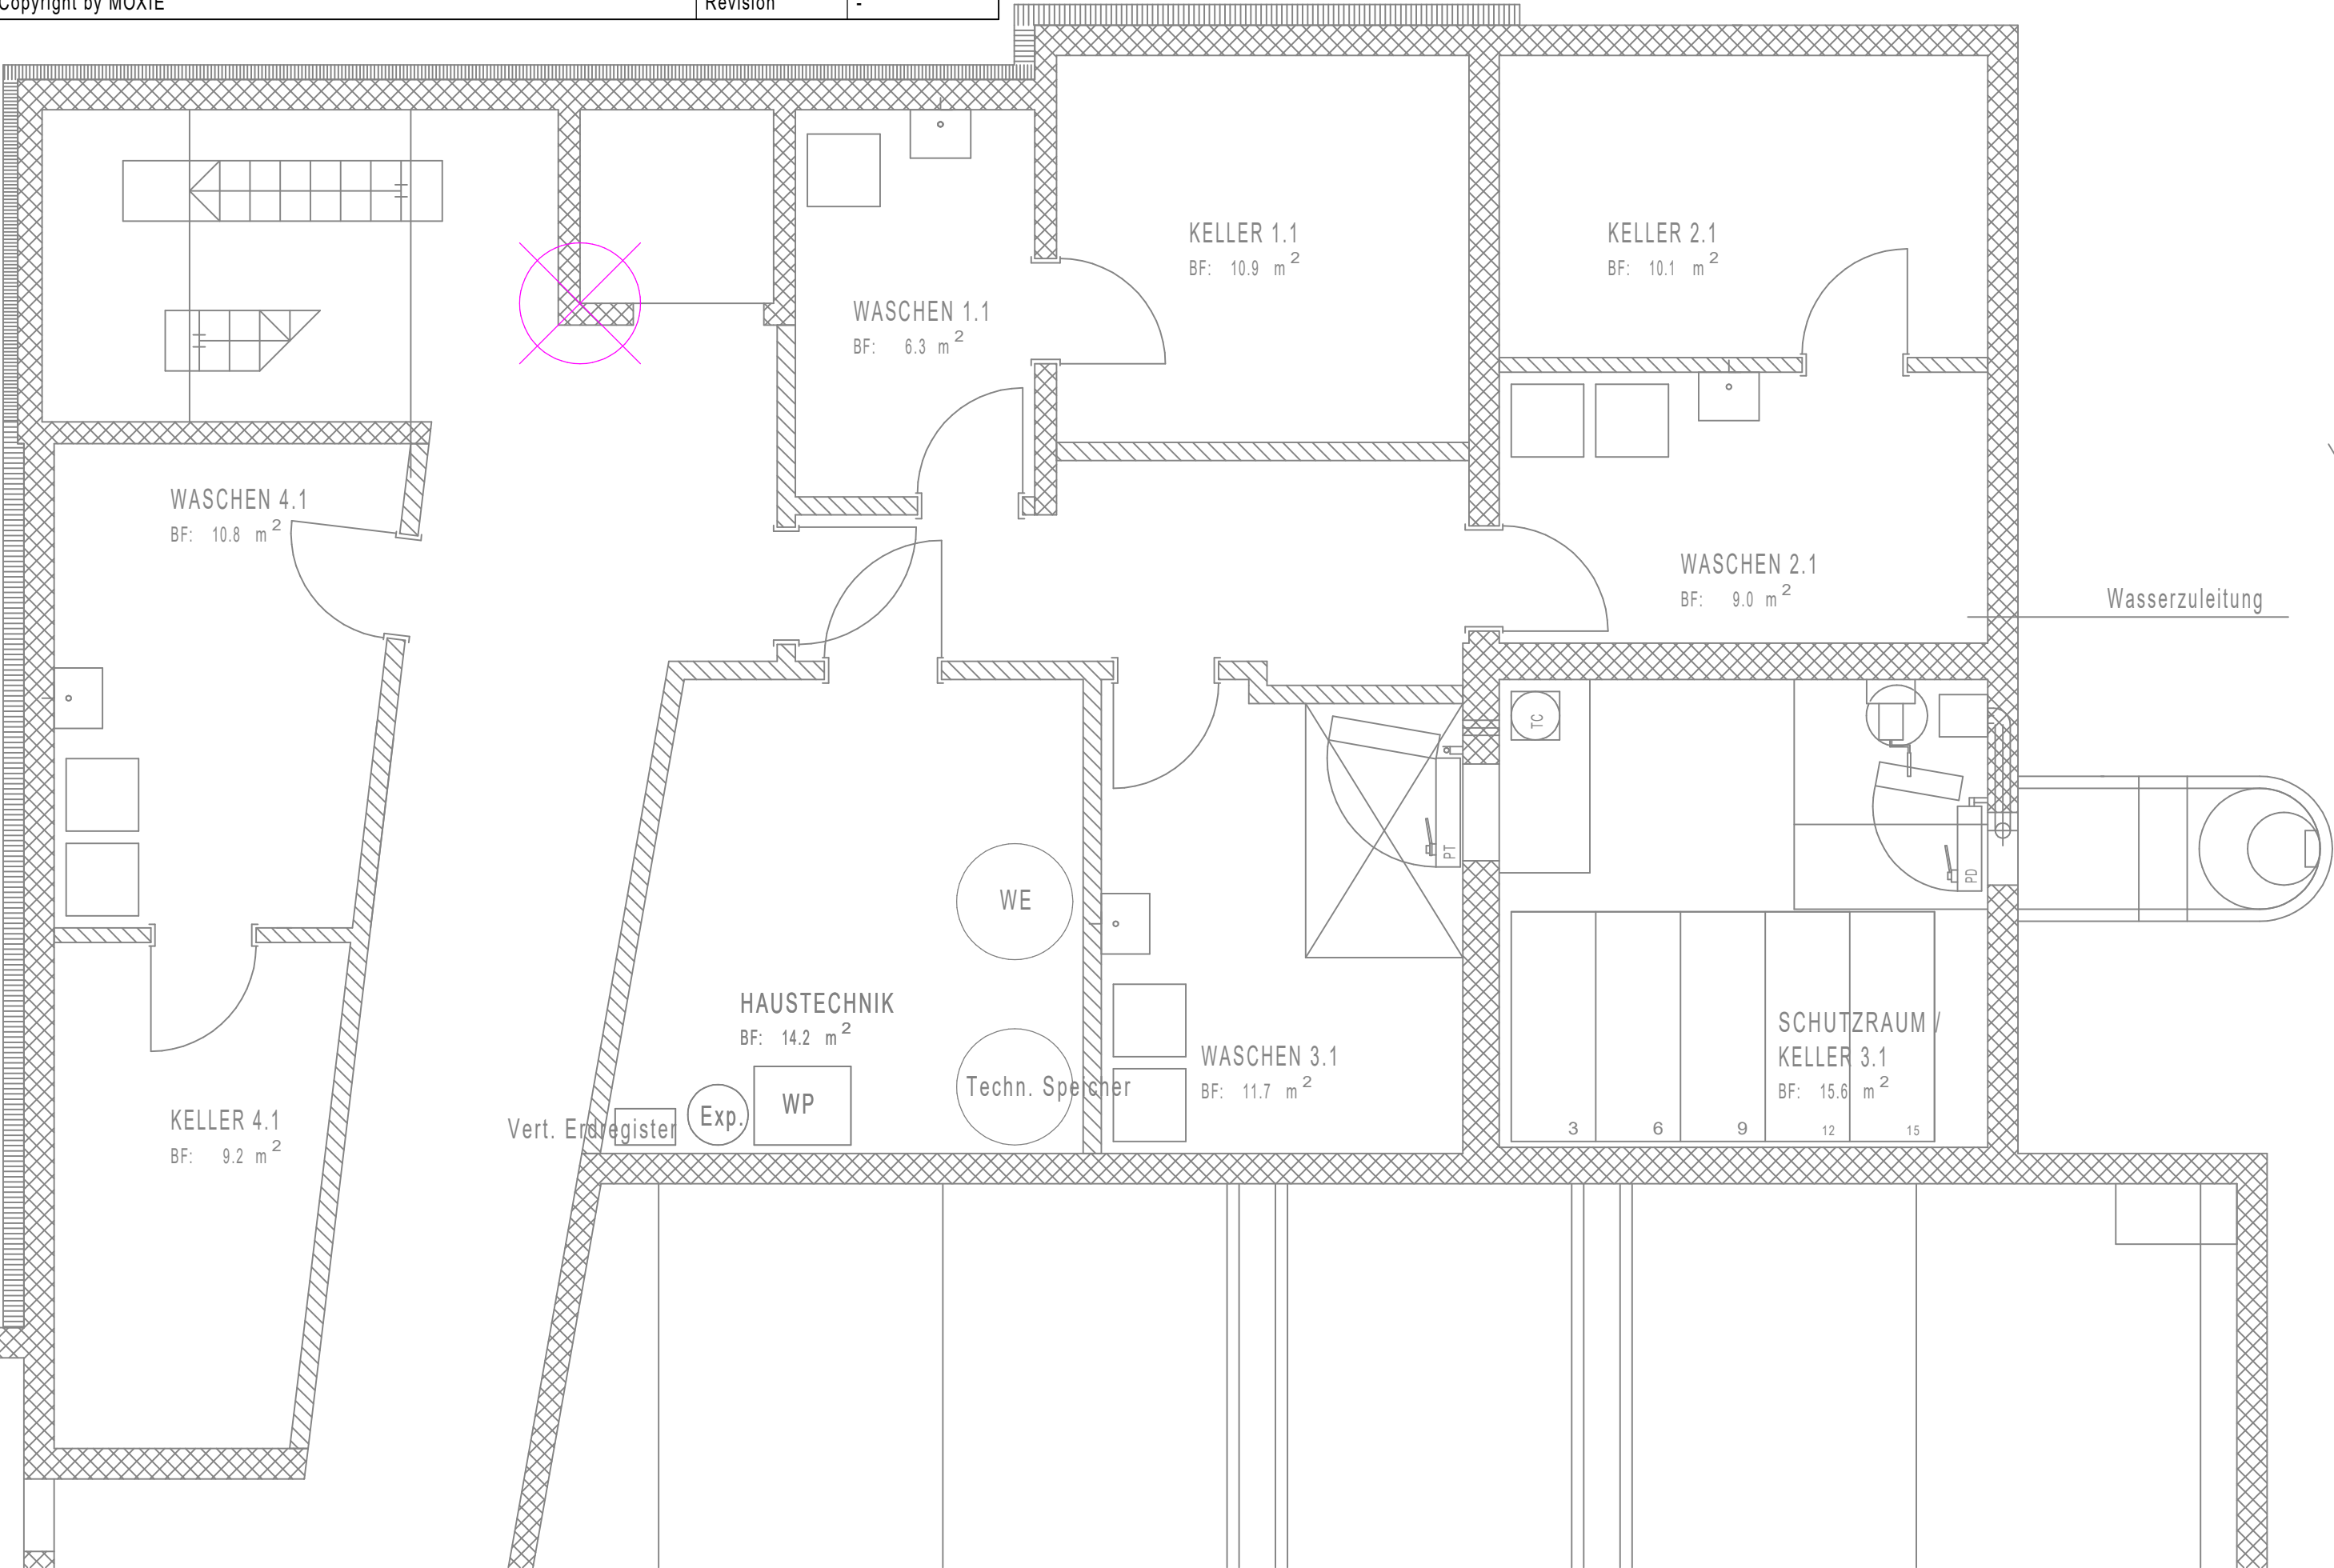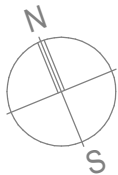



Neubau MFH Seeblick
Erdgeschoss




Grundbildung Sanitär
Freifachkurs «Projektieren für Gebäudetechnikplaner/innen EFZ»
© Copyright by MOXIE

Objekt	-
Gezeichnet	-
Datum	-
Massstab	1:50
Grösse	420 x 297
Revision	-

± 0.00 EG = 537.25

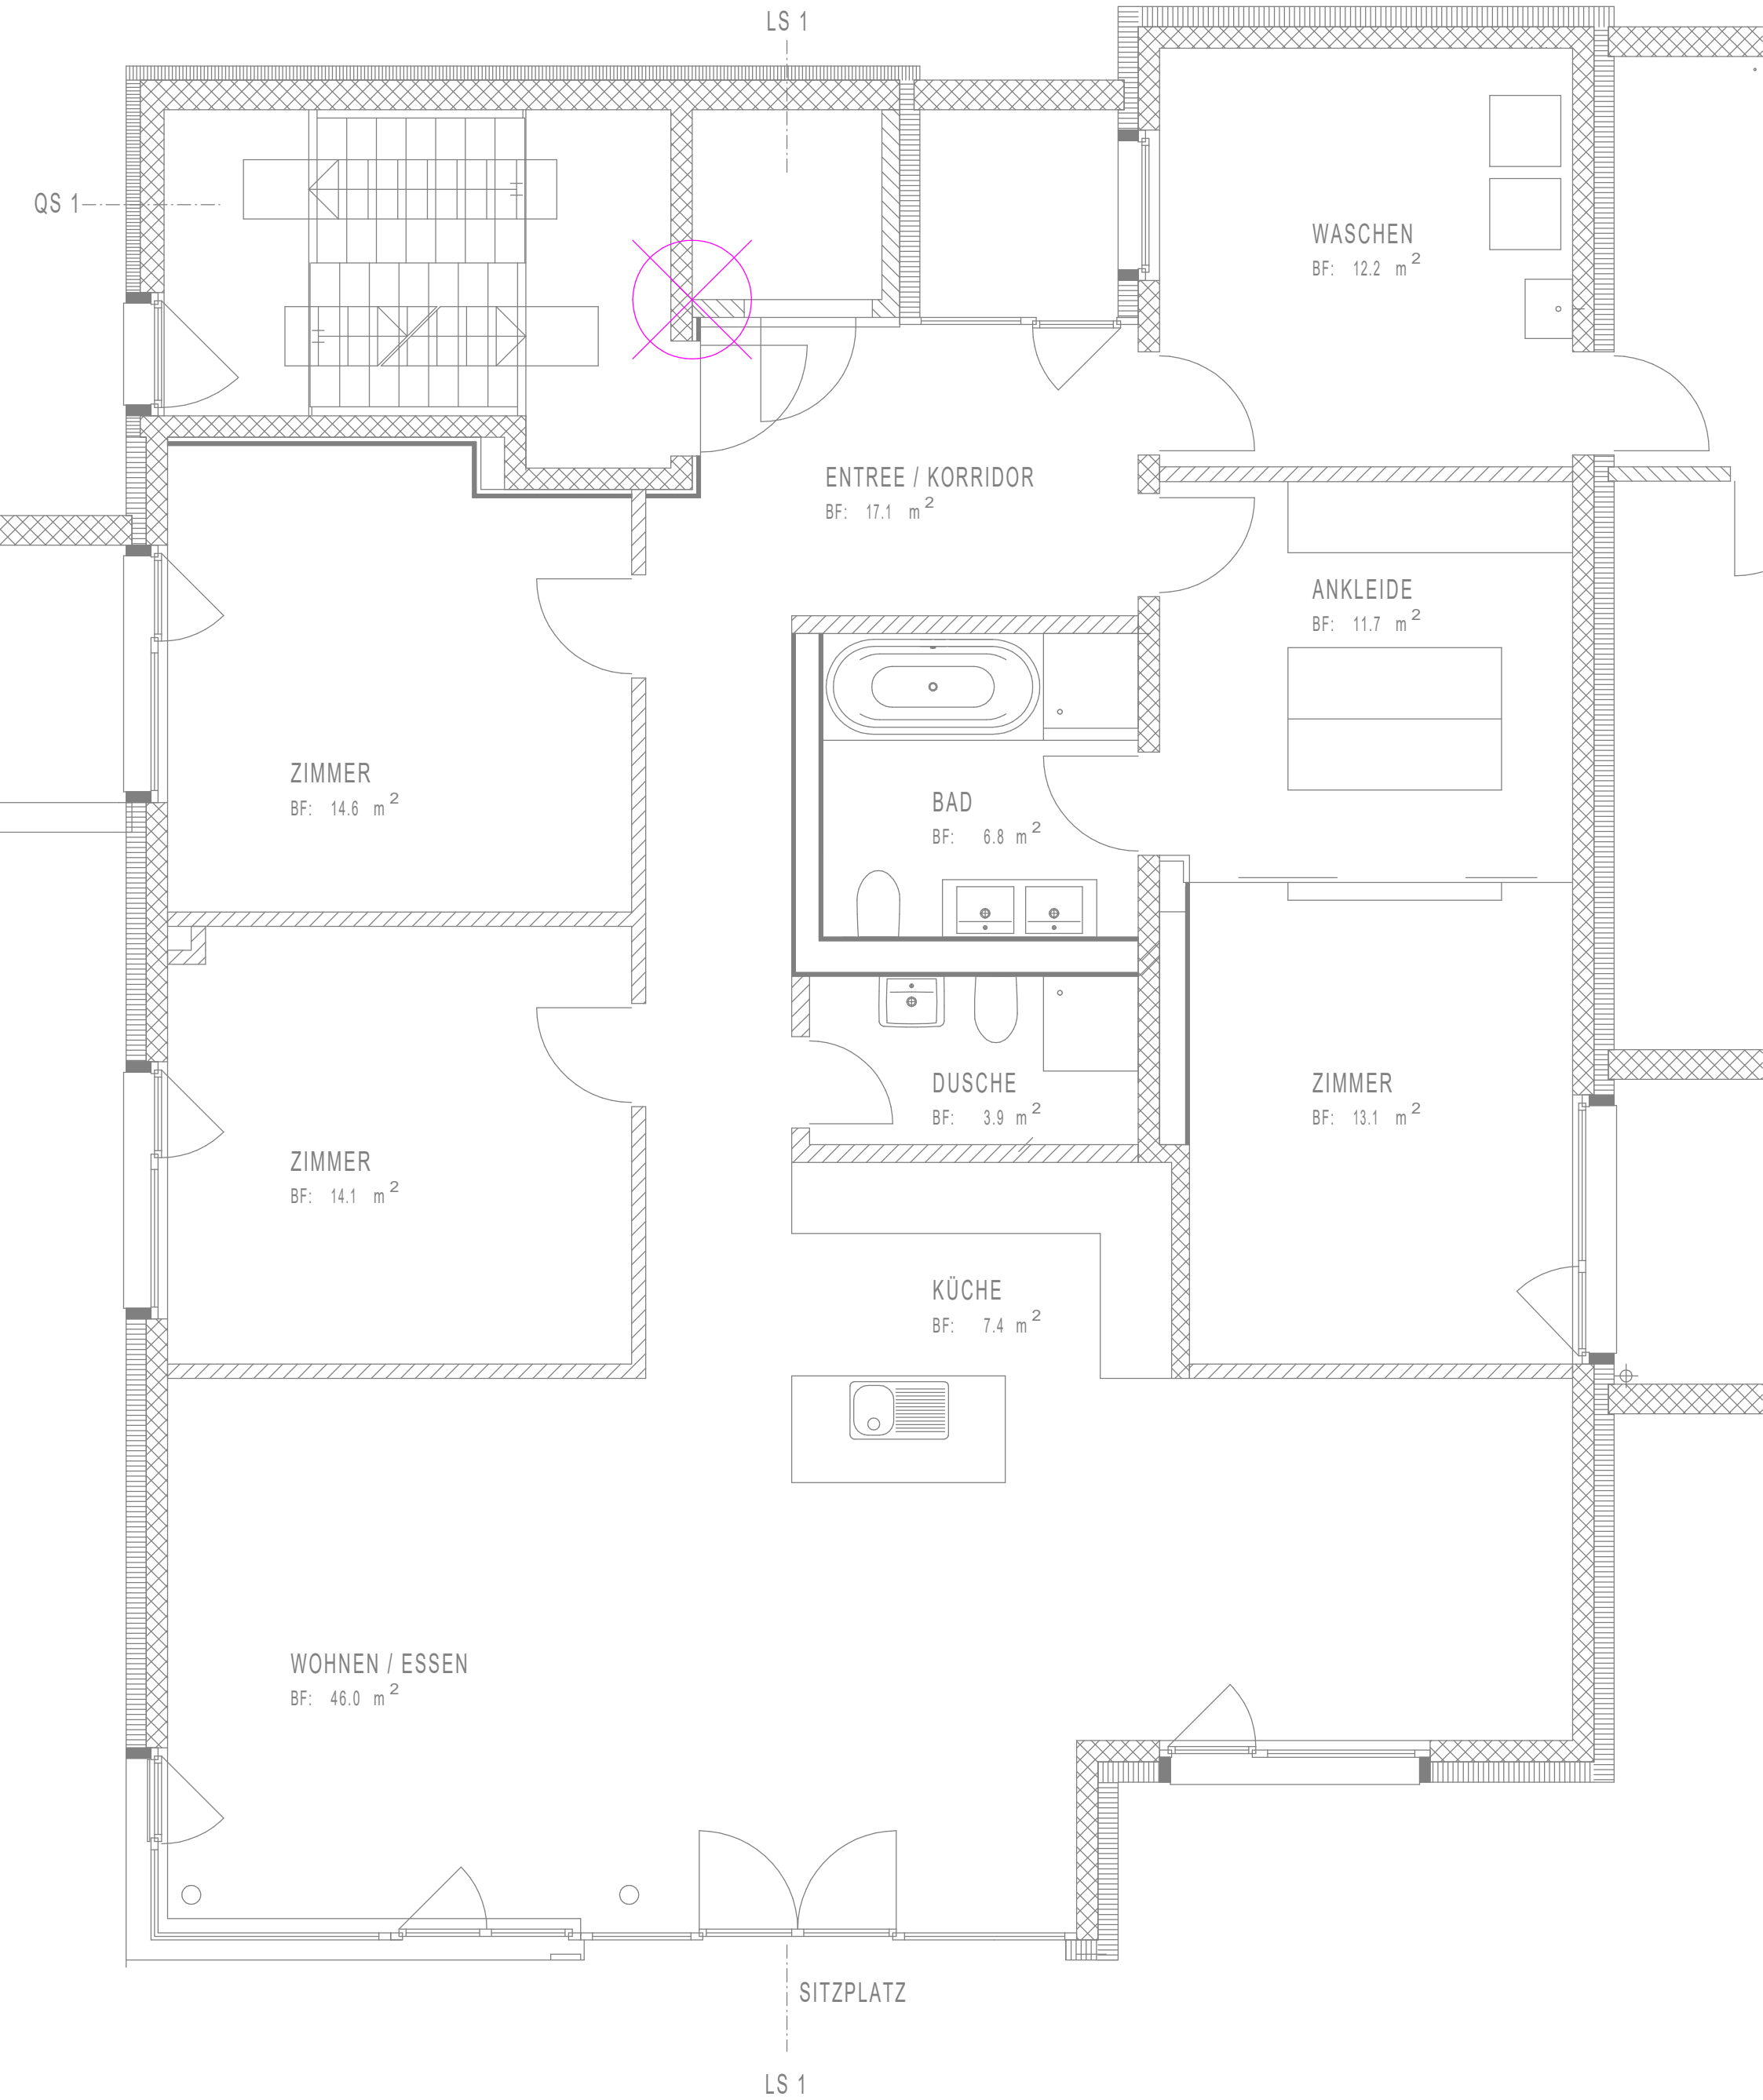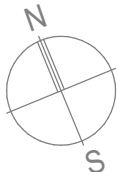

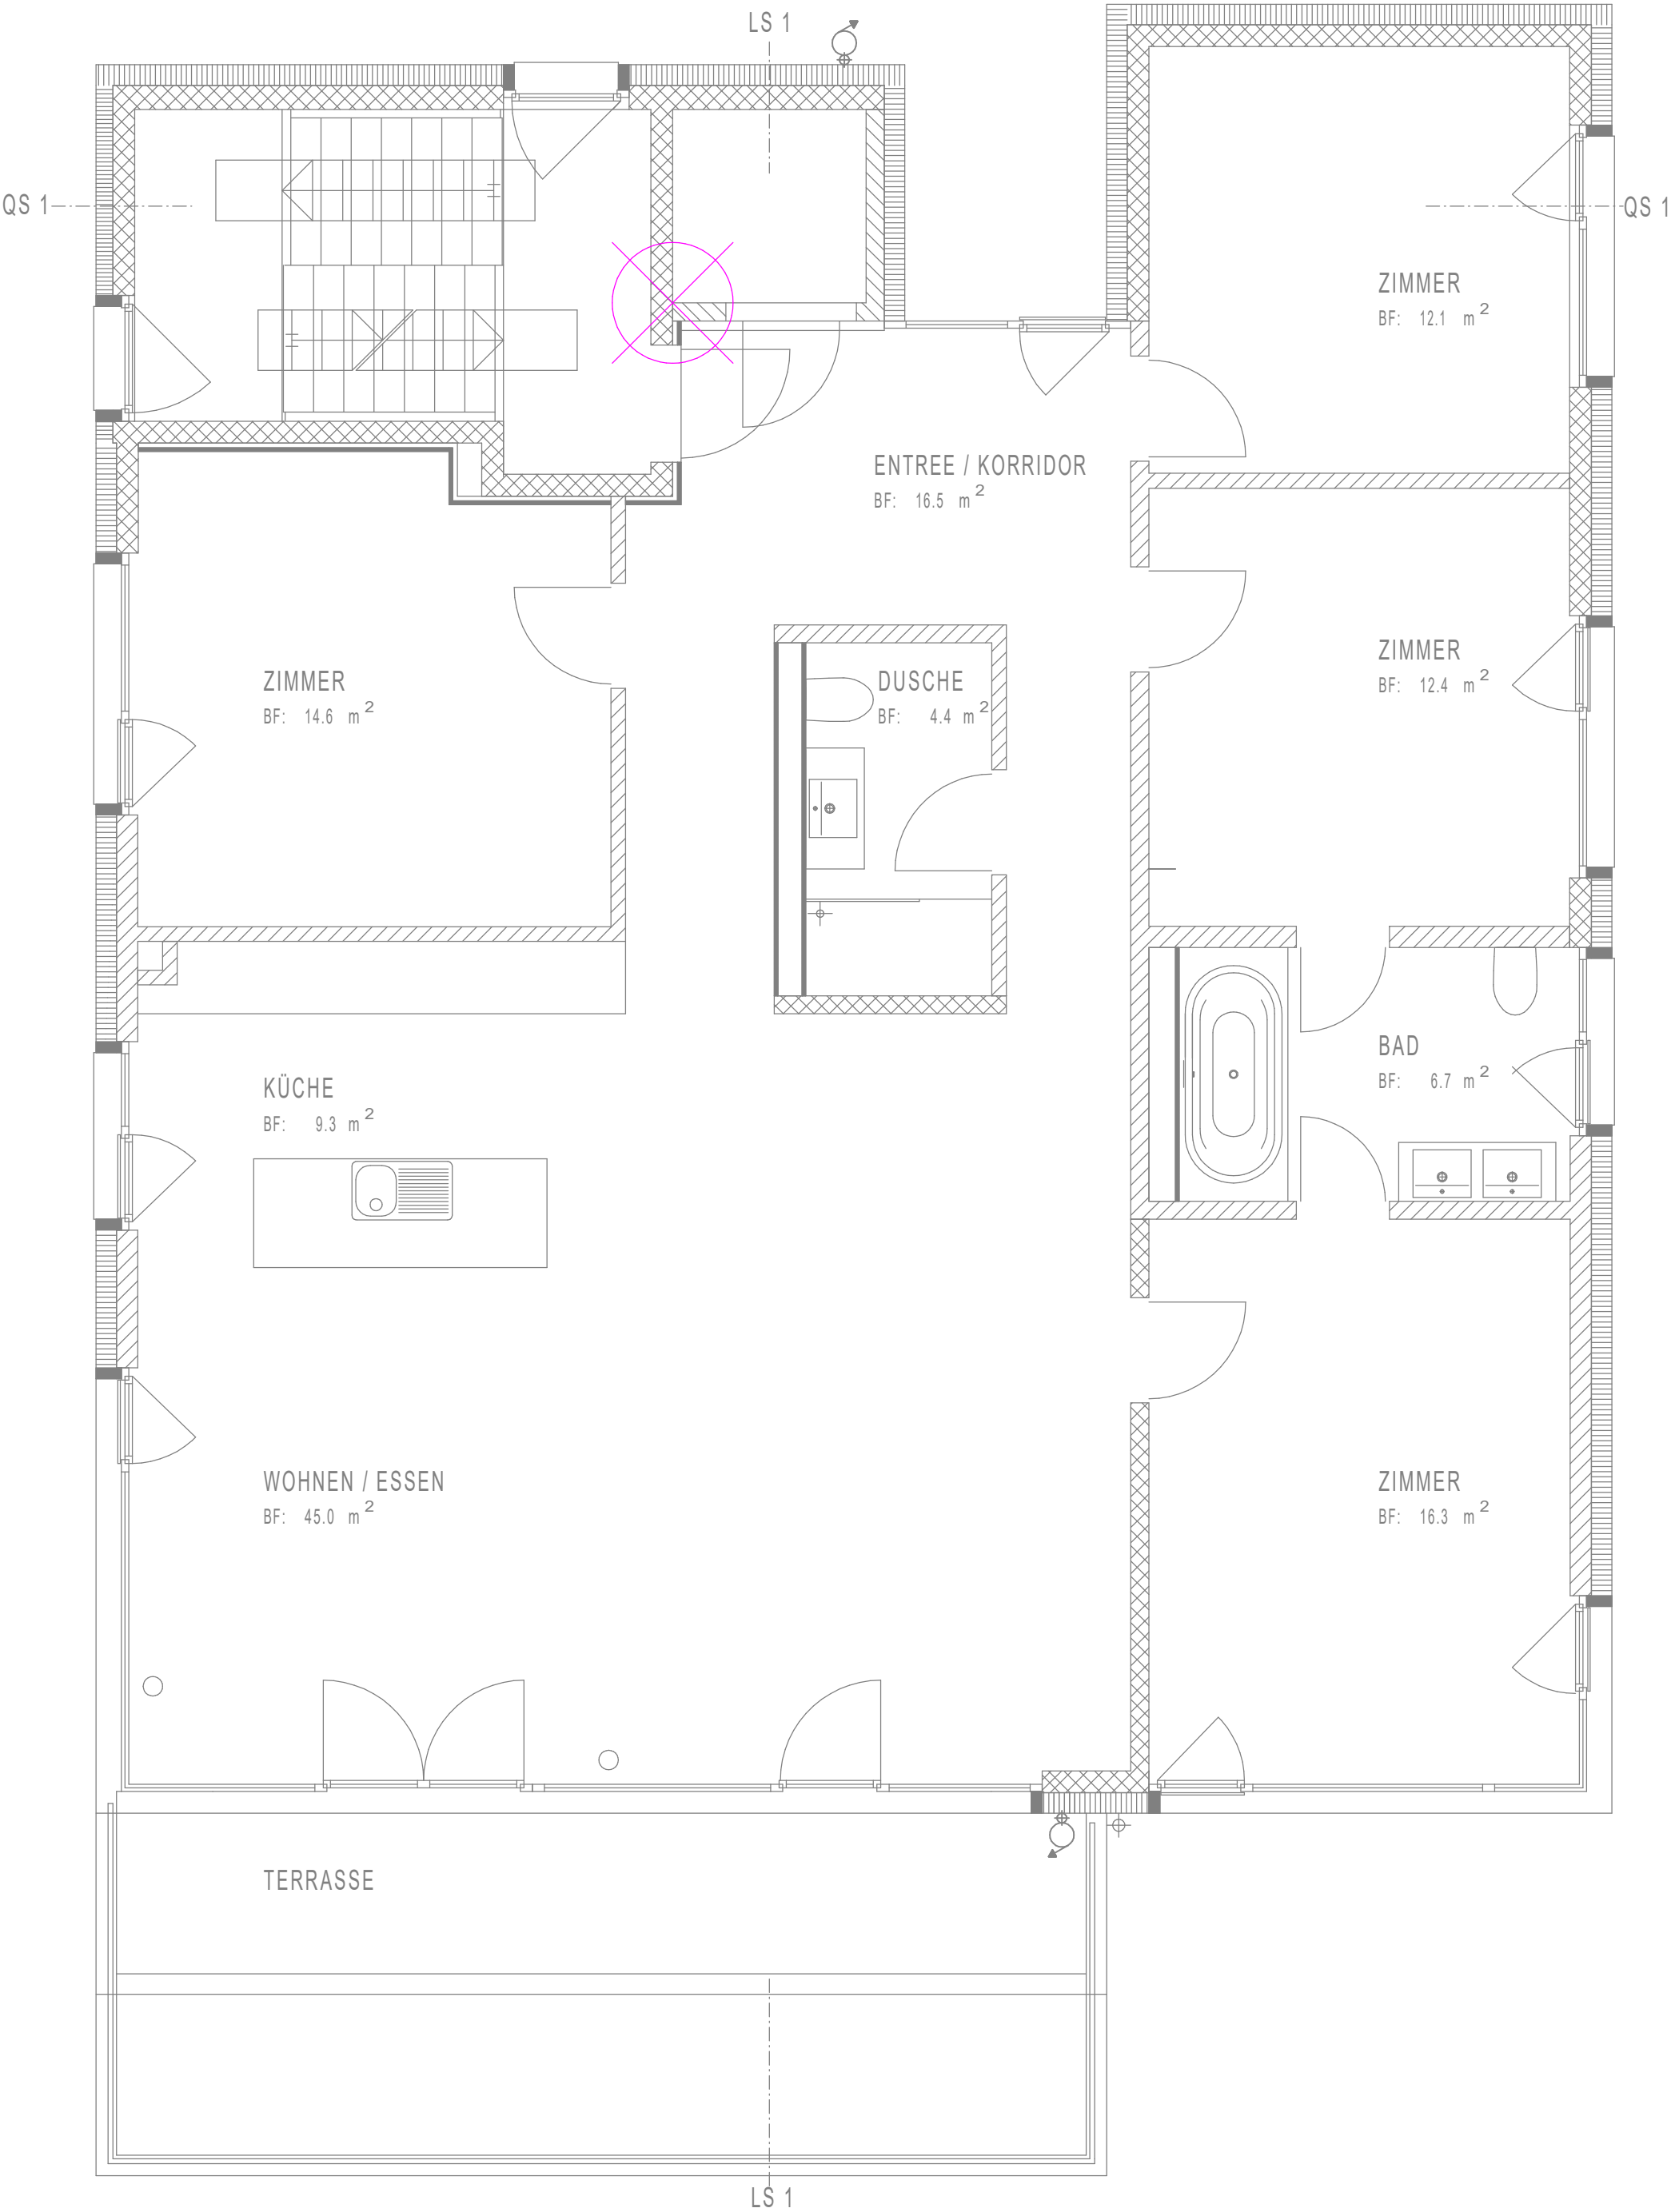



Neubau MFH Seeblick
2. Obergeschoss



Grundbildung Sanitär
Freifachkurs «Projektieren für Gebäudetechnikplaner/innen EFZ»
© Copyright by MOXIE

Objekt	-
Gezeichnet	-
Datum	-
Masstab	1:50
Grösse	420 x 297
Revision	-

± 0.00 EG = 537.25

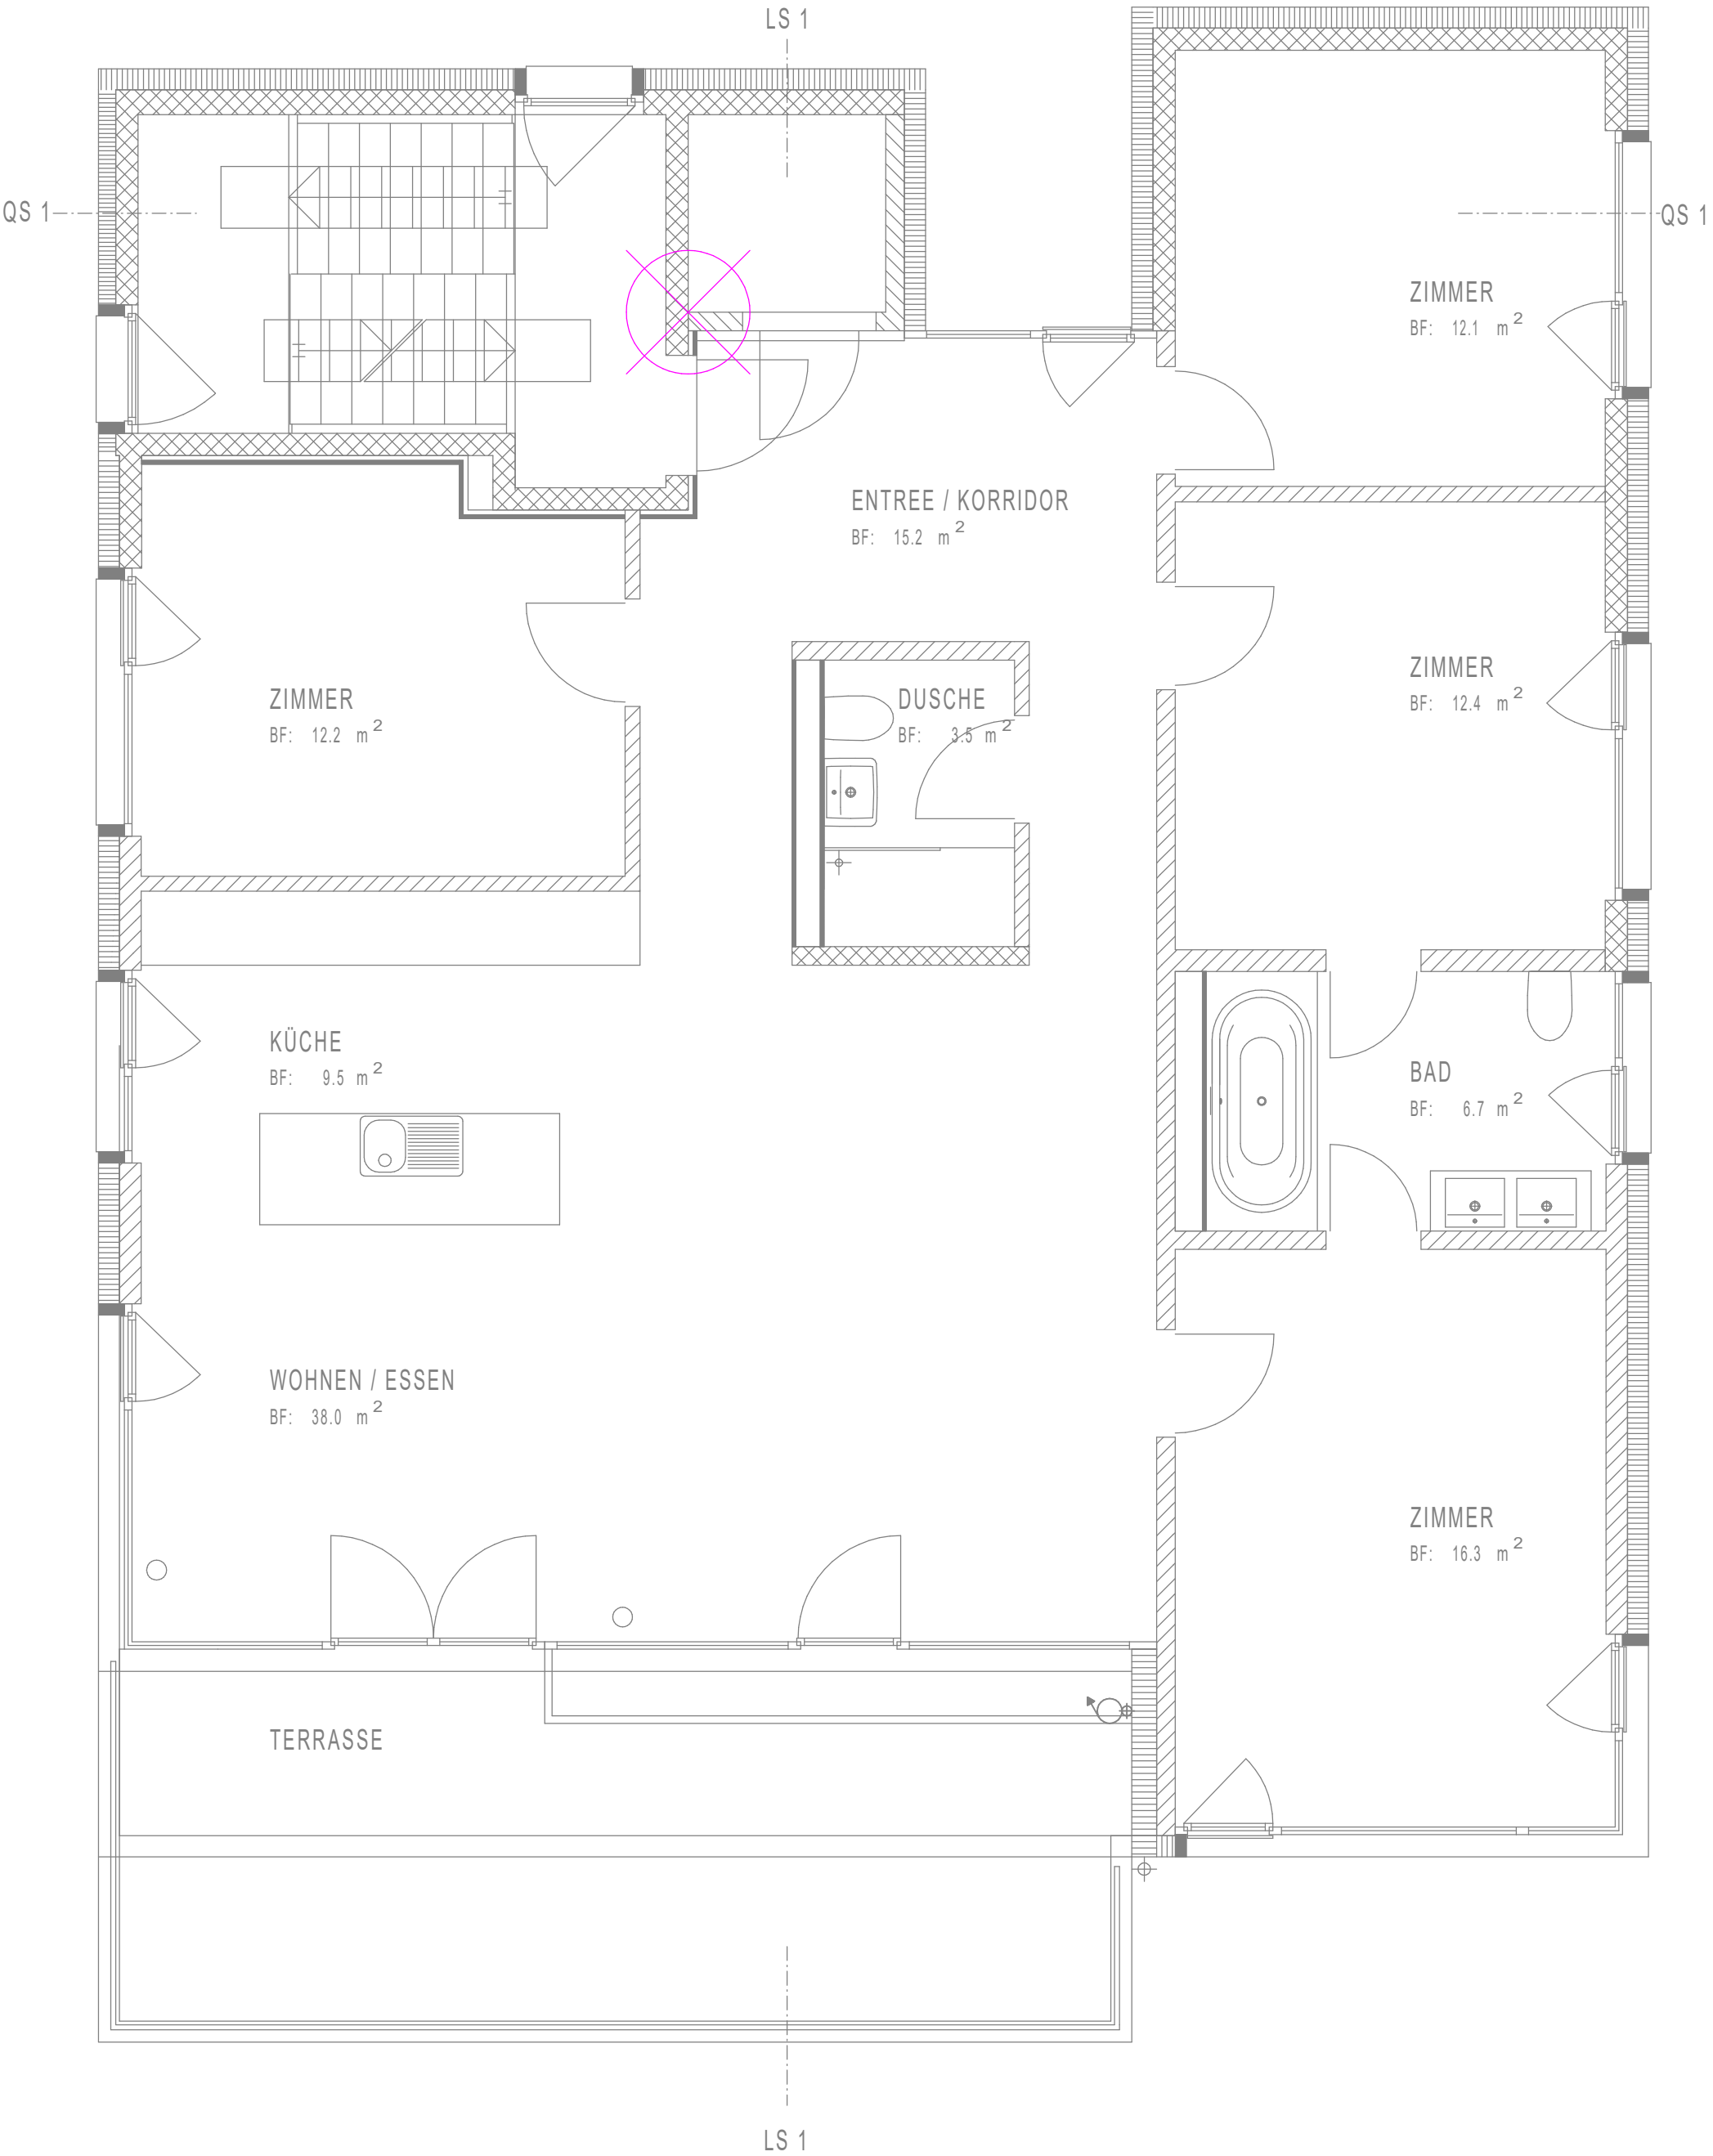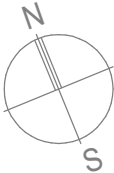



Neubau MFH Seeblick
3. Obergeschoss



Grundbildung Sanitär
Freifachkurs «Projektieren für Gebäudetechnikplaner/innen EFZ»
© Copyright by MOXIE

Objekt	-
Gezeichnet	-
Datum	-
Massstab	1:50
Grösse	420 x 297
Revision	-

± 0.00 EG = 537.25

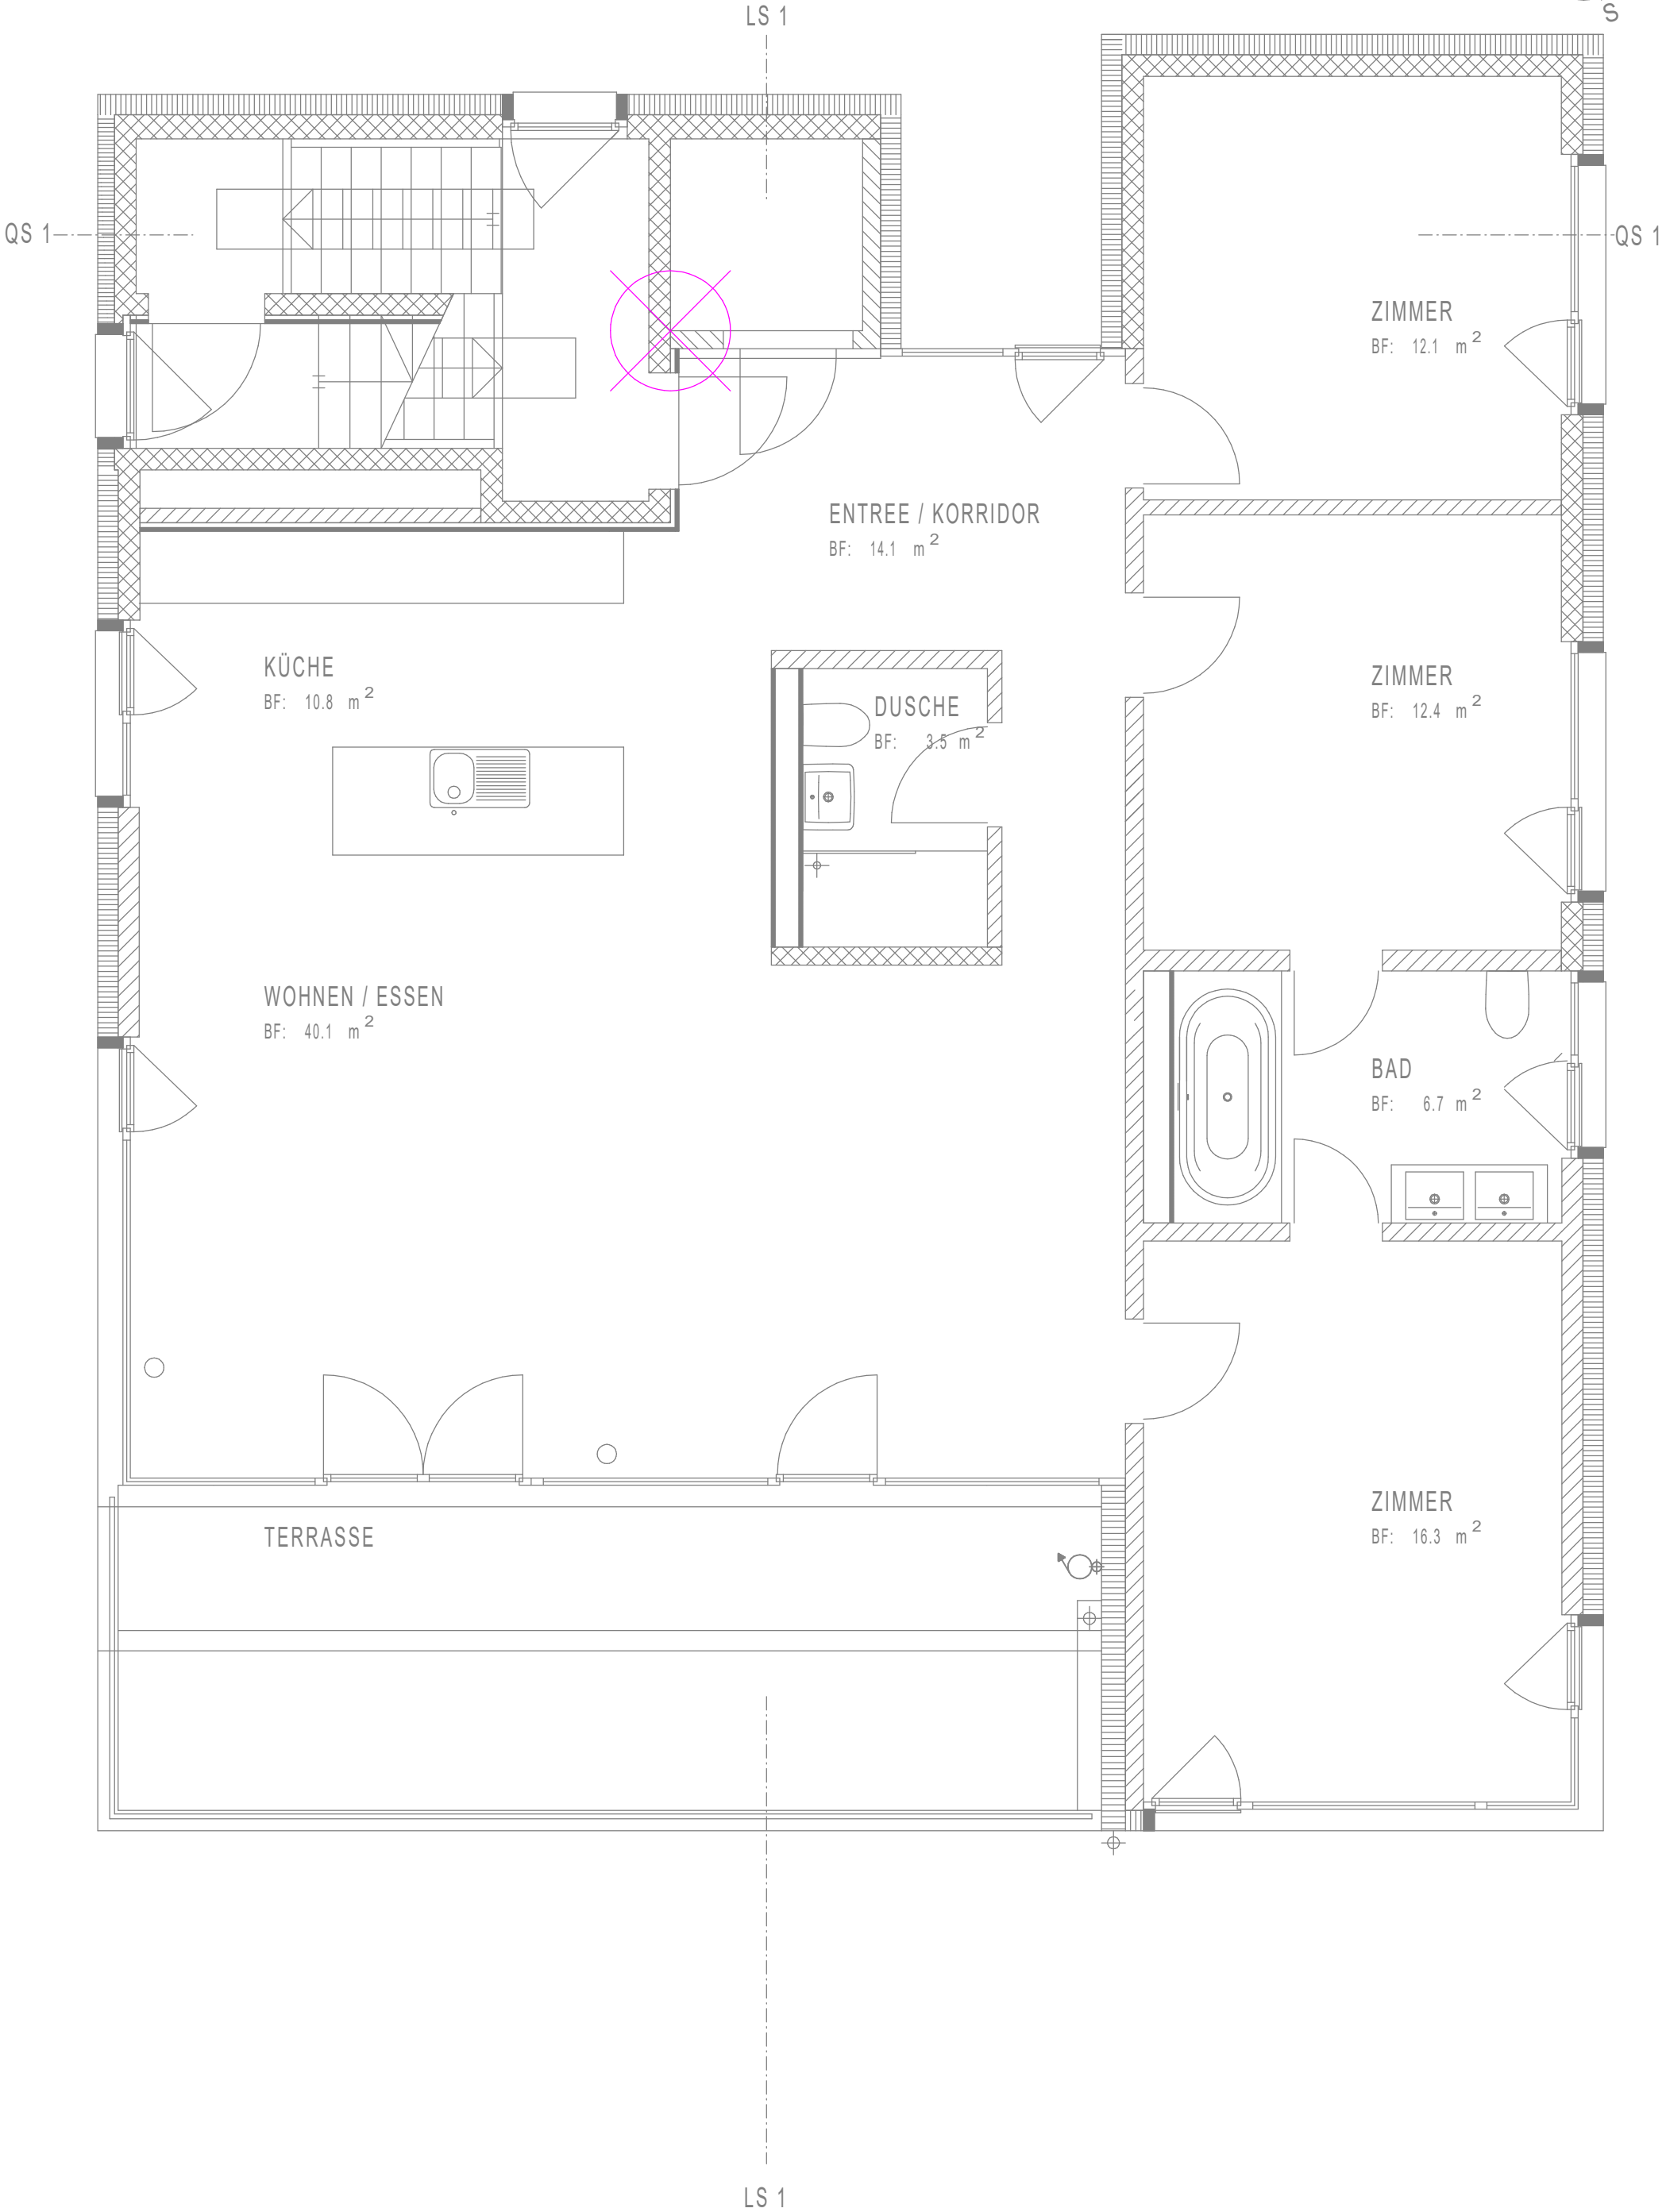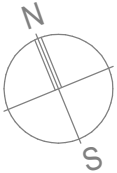



Neubau MFH Seeblick
Attikageschoss



Grundbildung Sanitär
Freifachkurs «Projektieren für Gebäudetechnikplaner/innen EFZ»
© Copyright by MOXIE

Objekt	-
Gezeichnet	-
Datum	-
Massstab	1:50
Grösse	420 x 297
Revision	-

± 0.00 EG = 537.25

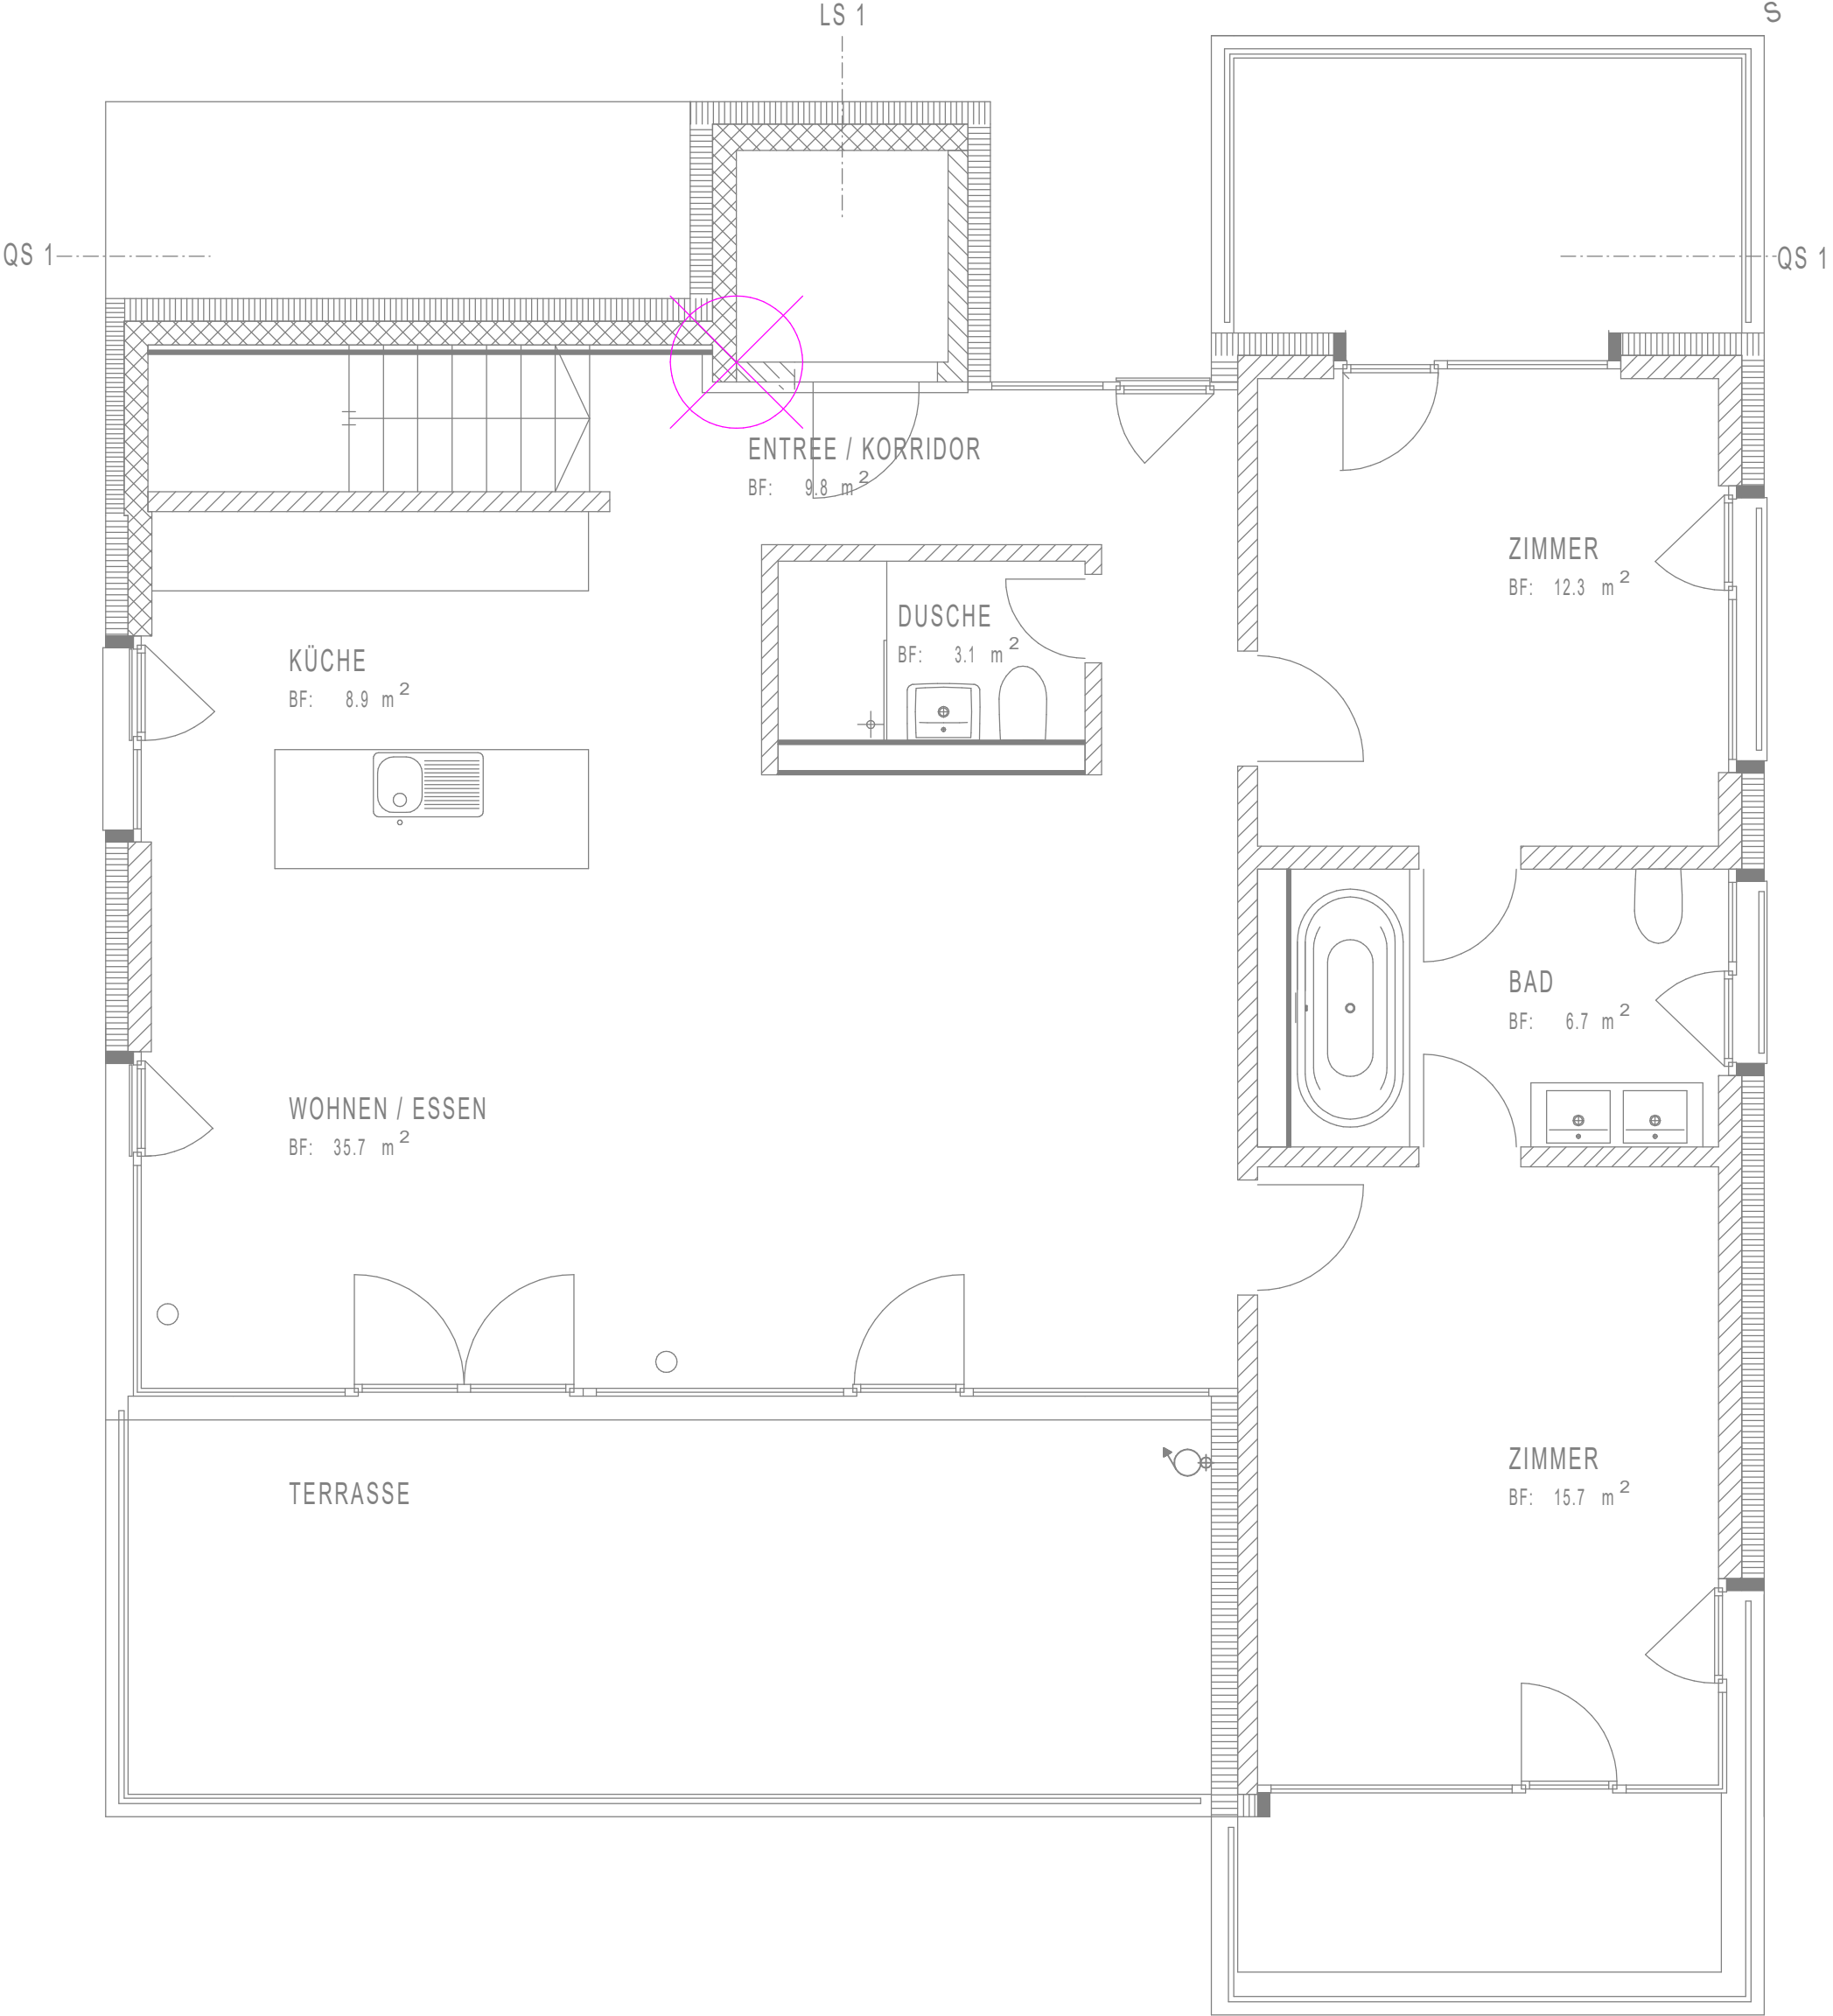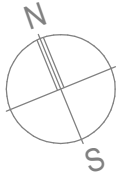

Neubau MFH Seeblick
Längsschnitt 1 (LS 1)




Grundbildung Sanitär
Freifachkurs «Projektieren für Gebäudetechnikplaner/innen EFZ»

© Copyright by MOXIE

Objekt	-
Gezeichnet	-
Datum	-
Massstab	1:100
Grösse	420 x 297
Revision	-

± 0.00 EG = 537.25

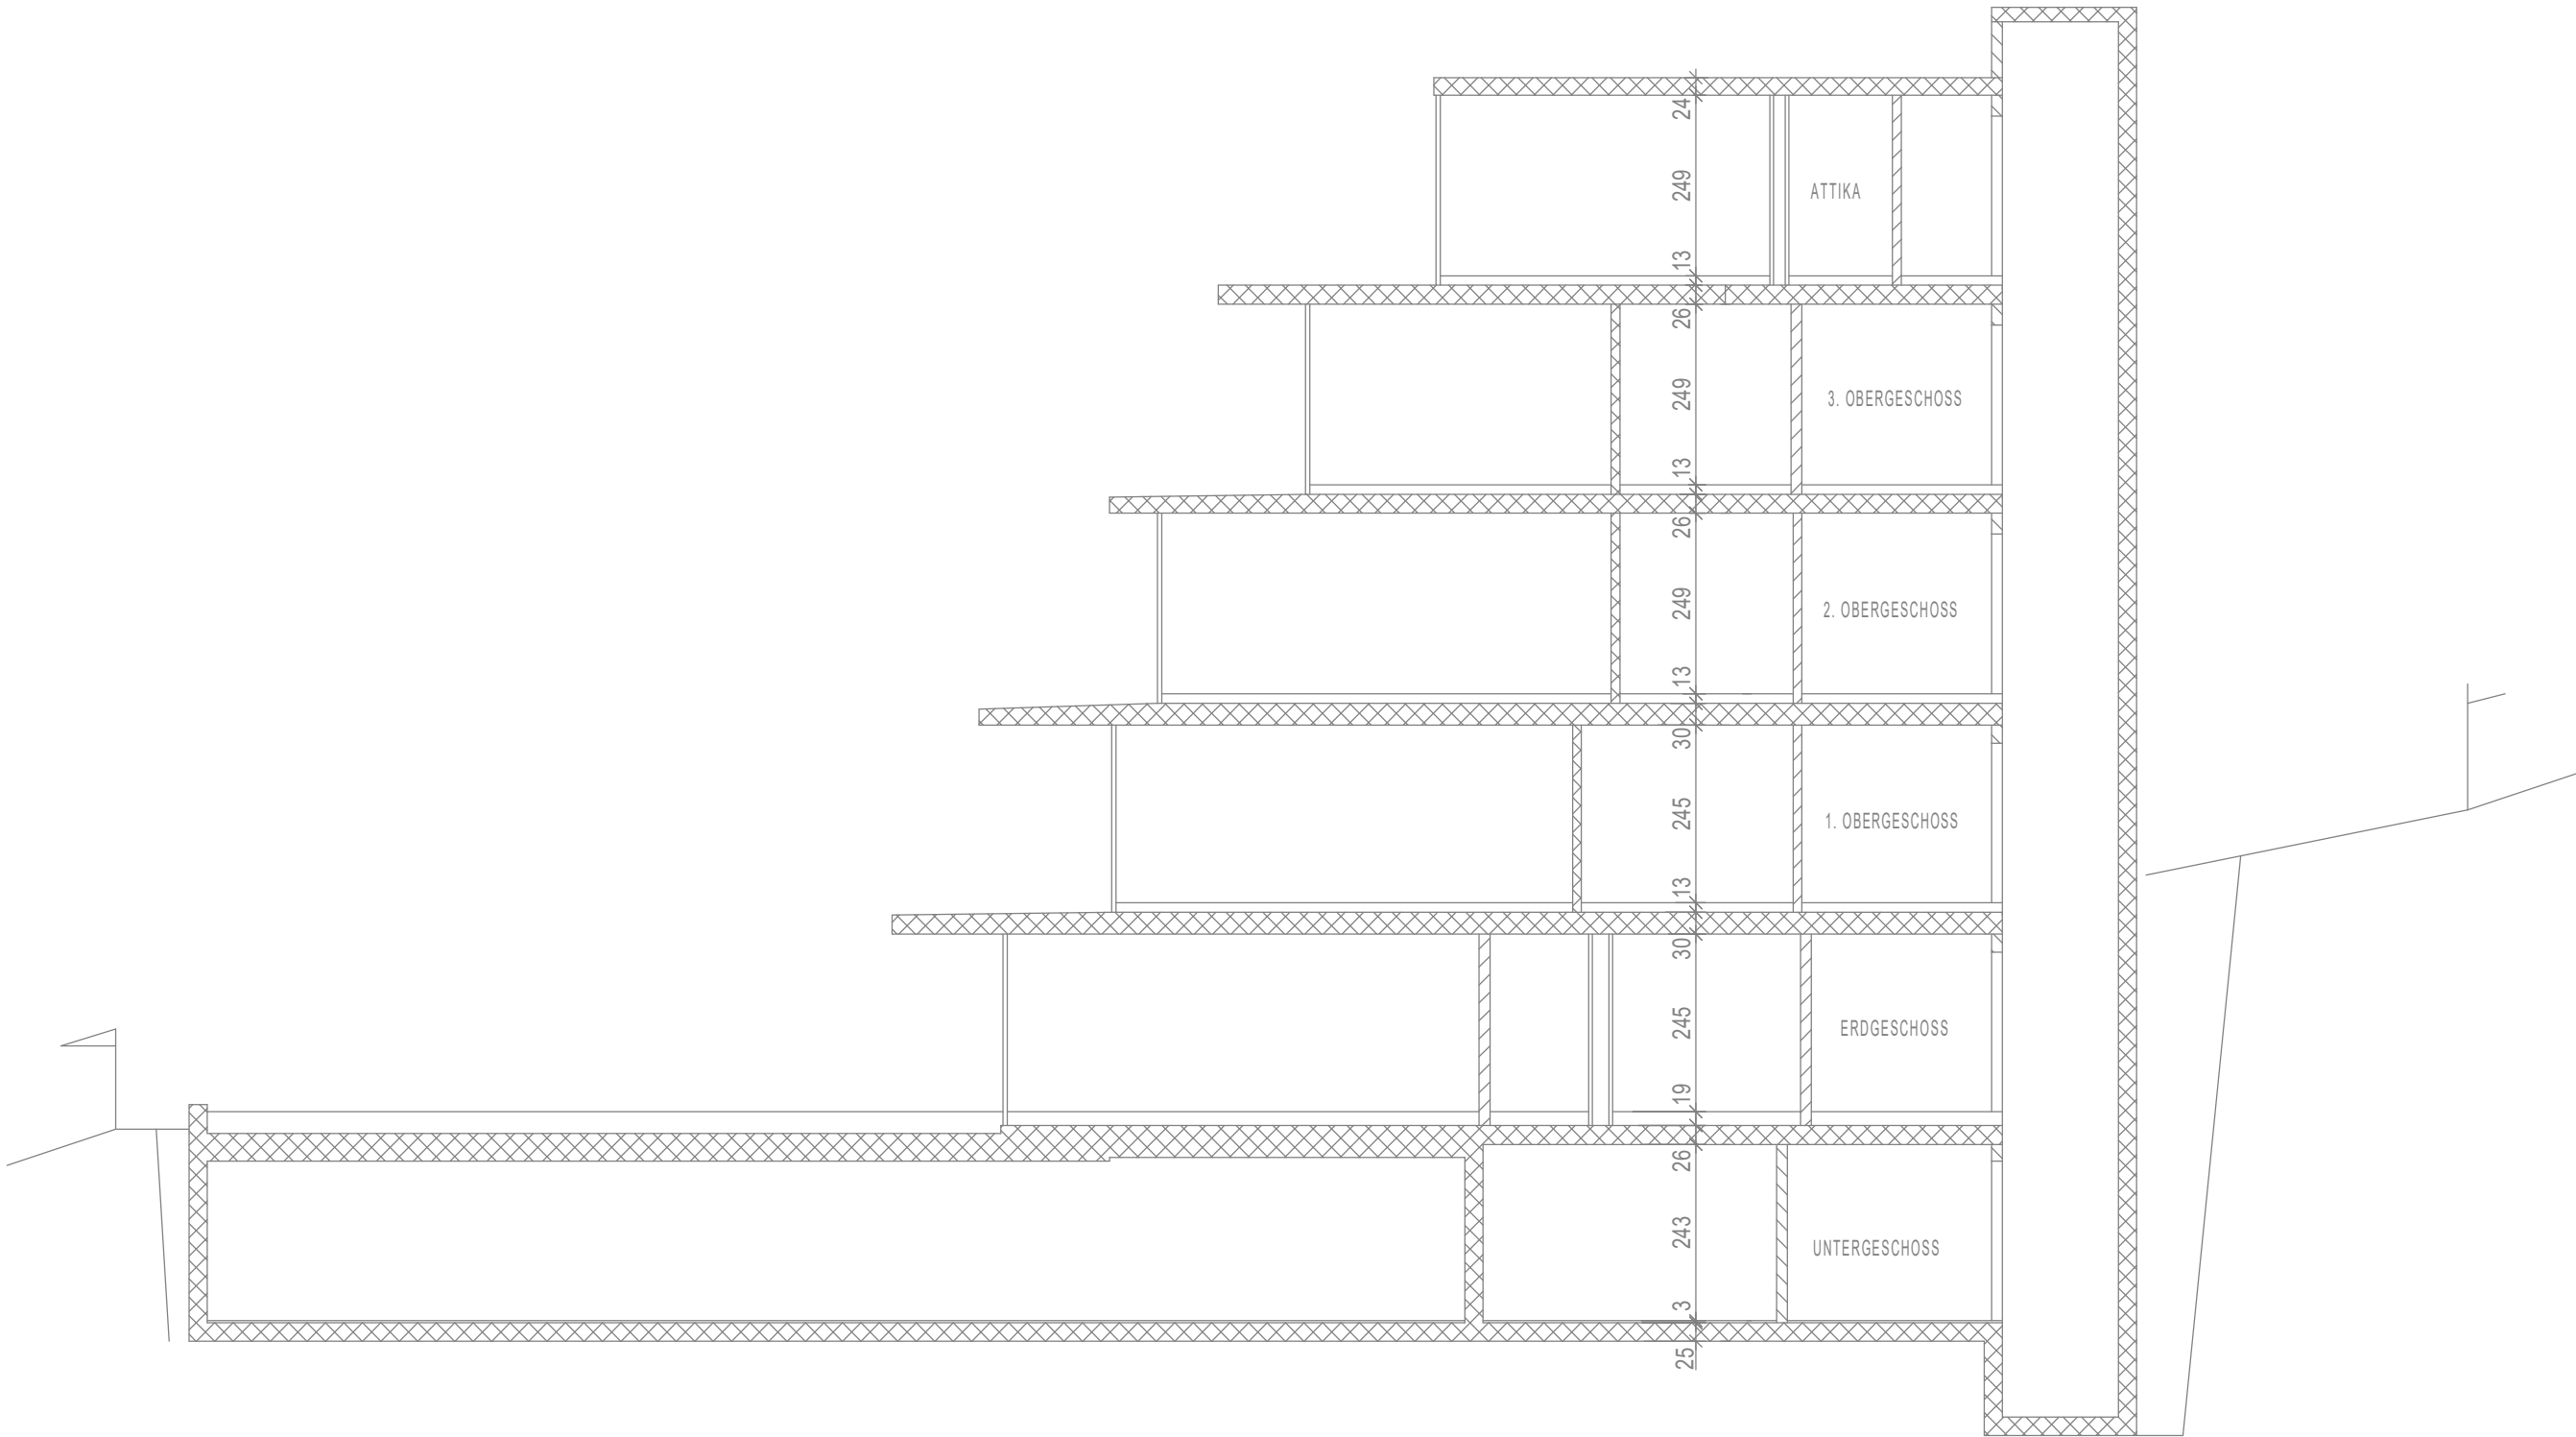

Neubau MFH Seeblick
Querschnitt 1 (QS 1)



Grundbildung Sanitär
Freifachkurs «Projektieren für Gebäudetechnikplaner/innen EFZ»

© Copyright by MOXIE

Objekt	-
Gezeichnet	-
Datum	-
Massstab	1:100
Grösse	420 x 297
Revision	-

± 0.00 EG = 537.25

ACHTUNG:
Dieser Schnitt ist ein Vorabzug und
dient nur zur Orientierung.

Alle Masse / Deckenstärken sind im
Längsschnitt 1 (LS1) zu entnehmen.

